



Regelquerschnitt
Verbindungsweg / Wirtschaftsweg
M = 1 : 25

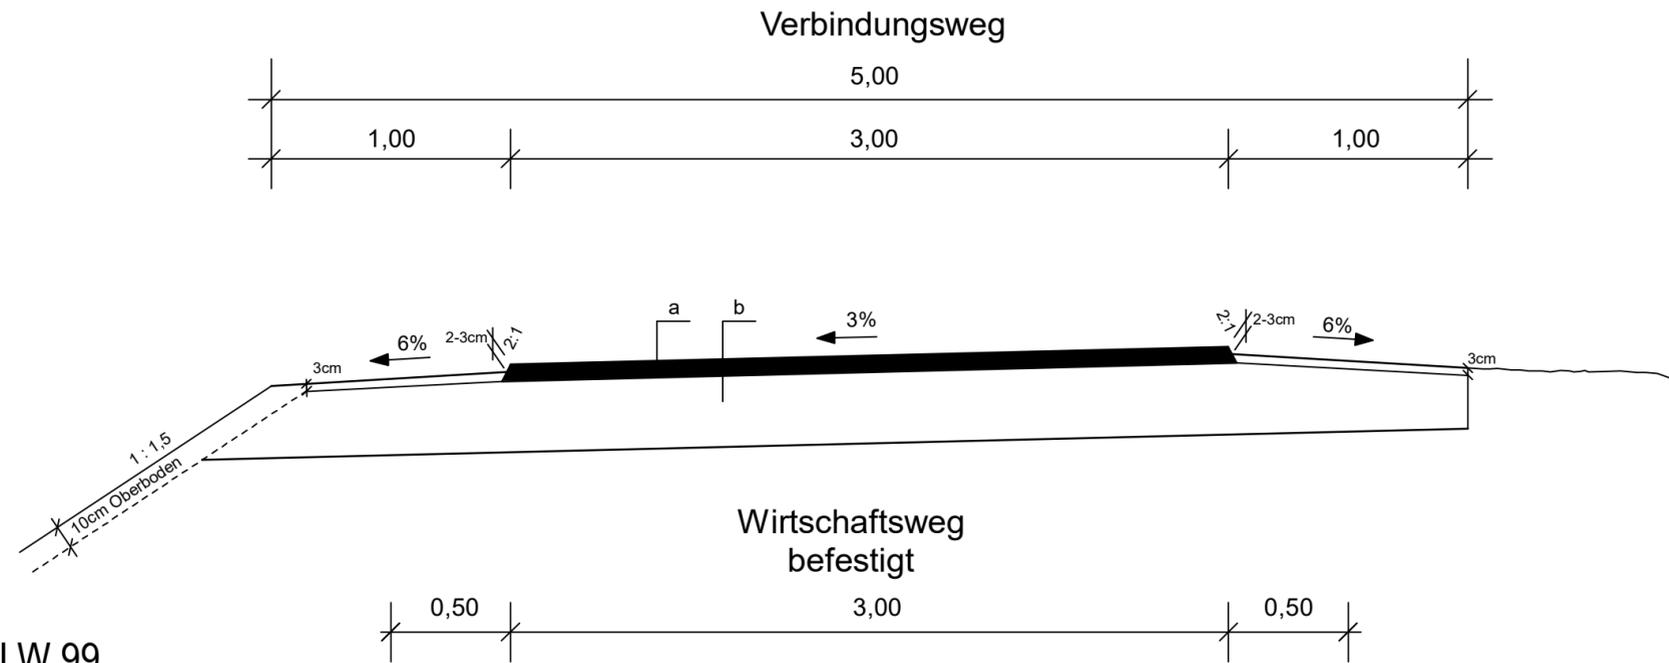

Oberbau $\hat{=}$ RLW 99

- a) 7cm Asphalttragdeckschicht
- b) 30cm Tragschicht aus unsortiertem Gestein

37cm Gesamtstärke

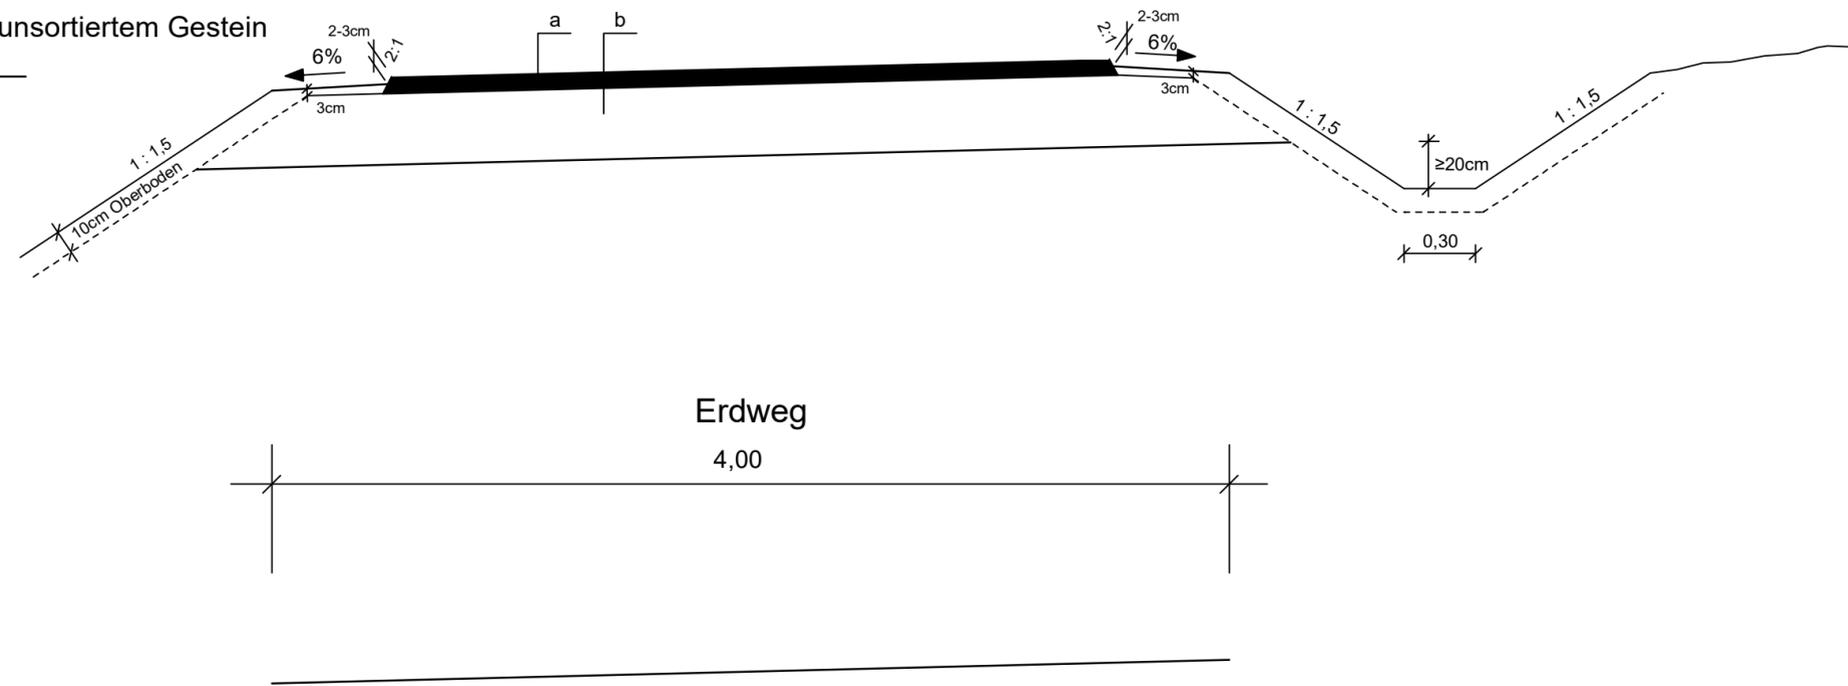

c			
b			
a			
Nr.	Art der Änderung	Datum	Name

Königsbahnstraße 5 66538 Neunkirchen Tel.: 06821-9062-0 Fax: 06821-9062-62 Internet: www.ing-kohns.de E-Mail: plan@ing-kohns.de		Projekt-Nr.: 5722		
			Datum	Name
		bearbeitet:	November 2021	S. Knapp
		gezeichnet:	November 2021	J. Schneider
		geprüft:	November 2021	G. Kohns

	Landesbetrieb Mobilität Worms Schönauer Straße 5 67547 Worms Tel.: 06241/401-5 Fax: 06241/401-600	Entwurfsbearbeitung:		
			Datum	Name
		bearbeitet:		
		gezeichnet:		
		geprüft:	07.10.2022	gez. Heim

FESTSTELLUNGSENTWURF

Straßenbauverwaltung: Rheinland-Pfalz	Unterlage: 14.2 Blatt-Nr.: 8 Regelquerschnitt Wege
PROJIS-Nr.:	SAP-Nr.: A.31-02-0378.05
Maßstab: 1:25	

B 271 neu
OU Kallstadt - Ungstein

aufgestellt:
Worms, den 10.10.2022

Bouavertie
.....
(stellv. Dienststellenleiterin)