


Legende

Maßnahmen

- Maßnahme an Gewässern
- Maßnahme an der Trasse
- Maßnahme im Offenland

Maßnahmenkennung

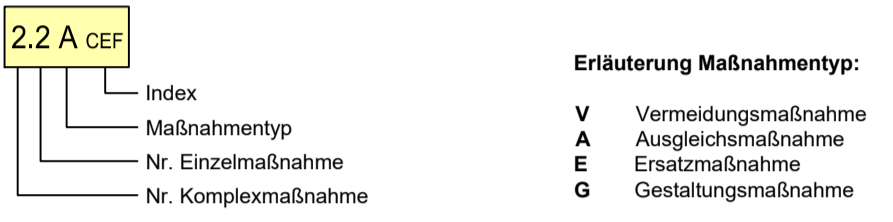

- Erläuterung Maßnahmentyp:**
- V Vermeidungsmaßnahme
 - A Ausgleichsmaßnahme
 - E Ersatzmaßnahme
 - G Gestaltungsmaßnahme

Erläuterung Index:

- A Artenschutzrechtliche Vermeidungsmaßnahme
- CEF Aus artenschutzrechtlichen Gründen erforderliche funktionserhaltende Maßnahme (sog. vorgezogene Maßnahme zur Schadensbegrenzung im Rahmen der Ausgleichsmaßnahme nach § 44 Abs. 5 Satz 3 BNatSchG)
- FFH Maßnahme zur Schadensbegrenzung im Zuge der FFH-Verträglichkeitsprüfung zum FFH-Gebiet DE 6515-301
- VSG Maßnahme zur Schadensbegrenzung im Zuge der VSG-Verträglichkeitsprüfung zum Vogelschutzgebiet DE 6514-401

Maßnahmennummer und Beschreibung

- 1 A** Entsiegelung
- 2 A** Maßnahmenkomplex "Entwicklung eines Wiesen-/Gehölzkomplexes auf strukturreichen Restflächen zwischen dem Gewerbegebiet Bruch und der Bahnstrecke"
- 3 ACEF/FFH** Entwicklung von Flachlandmähwiesen als Lebensraum für den Dunklen Wiesenknopf-Ameisenbläuling
- 4 A** Maßnahmenkomplex "Entwicklung eines trassennahen Wiesen-/Gehölzkomplexes in einem Weinbauareal zwischen Isenach und der K 5"
- 5 A** Entwicklung eines Ufergehölzes entlang der Isenach
- 6 ACEF** Anbringen von Fledermauskästen
- 7 A** Maßnahmenkomplex "Entwicklung eines trassennahen Wiesen-/Gehölzkomplexes im Bruch zwischen Erlengraben und der K 5"
- 8 A** Wiederherstellung der Bodenfunktionen durch Umwandlung von intensiv genutzten Weinbergflächen in Magerrasen
- 9 A** Wiederherstellung der Bodenfunktionen durch Umwandlung einer Flurbereinigungs-Restfläche in Magerrasen
- 10 ACEF/VSG** Entwicklung von Lebensraum für Vogelarten und Reptilien
- 11 ACEF/VSG** Entwicklung von Lebensraum für Vogelarten und Reptilien
- 12 A** Wiederherstellung der Bodenfunktionen durch Umwandlung von intensiv genutzten Weinbergflächen in extensives Grünland
- 13 A** Maßnahmenkomplex "Entwicklung eines Wiesen-/Gehölzkomplexes entlang des Schlittgrabens"
- 14 A** Wiederherstellung der Bodenfunktionen durch Umwandlung von intensiv genutzten Weinbergflächen in eine extensive Obstwiese
- 15 A** Maßnahmenkomplex "Entwicklung eines Wiesen-/Gehölzkomplexes im Bruch südlich von Erpolzheim"
- 16 A** Maßnahmenkomplex "Anbringen von Ersatznisthilfen"
- 17 ACEF/VSG** Sicherung und Entwicklung von trassennahen Lebensräumen für Wiedehopf, Steinschmätzer und Heideelerche

Technische Planung

- Trassen des geplanten Vorhabens
- Versiegelte Flächen der technischen Planung

Nachrichtlich

Schutzgebiete internationaler Bedeutung

- FFH-Gebiet
- Vogelschutzgebiet

Schutzgebiete nationaler Bedeutung

- Naturschutzgebiet
- Landschaftsschutzgebiet
- Wasserschutzzone III
- Biosphärenreservat

Sonstige Planzeichen

- Grenze des Planungsraumes



 COCHET CONSULT Planungsgesellschaft Umwelt, Stadt und Verkehr Ubersstraße 94 Tel. 0228 / 94 33 0 0 Fax 0228 / 94 33 0 33		Datum	Zeichen
	bearbeitet	07/2021	Mys.-Mohr
	gezeichnet	07/2021	Czenkusch
	geprüft	07/2021	Wallossek

 Landesbetrieb Mobilität Worms Schönauer Straße 5 · 67547 Worms Tel: 06241/401-5 · Fax: 06241/401-600																								
B 271n OU Kallstadt - Ungstein		Unterlage: 9.1.1 Blatt Nr.: 1 Maßnahmen Nr.: A.31-02-0378.05																						
Landschaftspflegerische Maßnahmen		<table border="1" style="width: 100%;"> <thead> <tr> <th></th> <th>Datum</th> <th>Name</th> </tr> </thead> <tbody> <tr> <td>bearbeitet</td> <td></td> <td></td> </tr> <tr> <td>gezeichnet</td> <td></td> <td></td> </tr> <tr> <td>geprüft</td> <td></td> <td></td> </tr> </tbody> </table>			Datum	Name	bearbeitet			gezeichnet			geprüft											
	Datum	Name																						
bearbeitet																								
gezeichnet																								
geprüft																								
Entwurfsprüfung: LBM Worms:		Maßnahmenübersicht Maßstab: 1:25000 von NK: nach NK:																						
Straßenplanung: Landespflege:		Datum: 07.10.2022 Name: gez. Wiggen																						
Immissionsschutz: Nr. Art der Änderung		<table border="1" style="width: 100%;"> <thead> <tr> <th></th> <th>Datum</th> <th>Name</th> </tr> </thead> <tbody> <tr><td>1</td><td></td><td></td></tr> <tr><td>2</td><td></td><td></td></tr> <tr><td>3</td><td></td><td></td></tr> <tr><td>4</td><td></td><td></td></tr> <tr><td>5</td><td></td><td></td></tr> <tr><td>6</td><td></td><td></td></tr> </tbody> </table>			Datum	Name	1			2			3			4			5			6		
	Datum	Name																						
1																								
2																								
3																								
4																								
5																								
6																								
aufgestellt: Worms, den 10.10.2022 (stellv. Dienststellenleiterin)																								