


Bebauungsplan
Norderweiterung
Gewerbegebiet Bruch



COCHET CONSULT Planungsgesellschaft Umwelt, Stock und Verkehr Überstraße 56 53173 Born Tel: 02261 / 94 33 0 0 Fax: 02261 / 94 33 0 33 www.cochet-consult.de	bearbeitet gezeichnet geprüft	Datum 07/2021 07/2021 07/2021	Zeichen Mys.-Mohr Czenkusch Wallossek
---	-------------------------------------	--	--

Rheinland-Zoll
Landesbetrieb Mobilität
Worms
Schönauer Straße 5 - 67547 Worms
Tel: 06241/401-5 - Fax: 06241/401-600

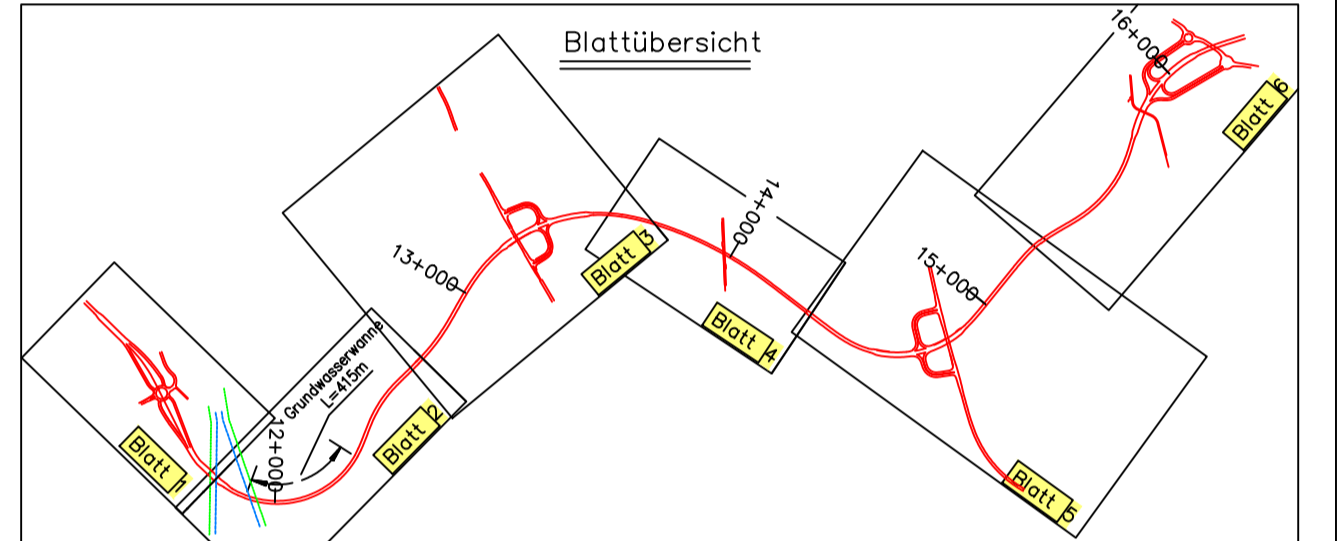

B 271n
OU Kallstadt - Ungstein

Unterlage	9-2
Blatt Nr.	2
Maßnahmen Nr.	A.31-02-0378.05
Datum	
Name	

Landesplanerische Maßnahmen Bau-Km 11+760 - Bau-Km 12+715		Maßstab: 1:1000	
Entwurfsprüfung:	LBM Worms:	Datum	Name
Landesplaner:		07.10.2022	gez. Wiggen
Immissionsschutz:		Datum	Name
Nr. Art der Änderung			
1			
2			
3			
4			
5			
6			

aufgestellt:
Worms, den 10.10.2022

Rheinland-Zoll
(stellv. Dienststellenleiterin)