


Stadt Bad Dürkheim
Gemarkung Ungstein

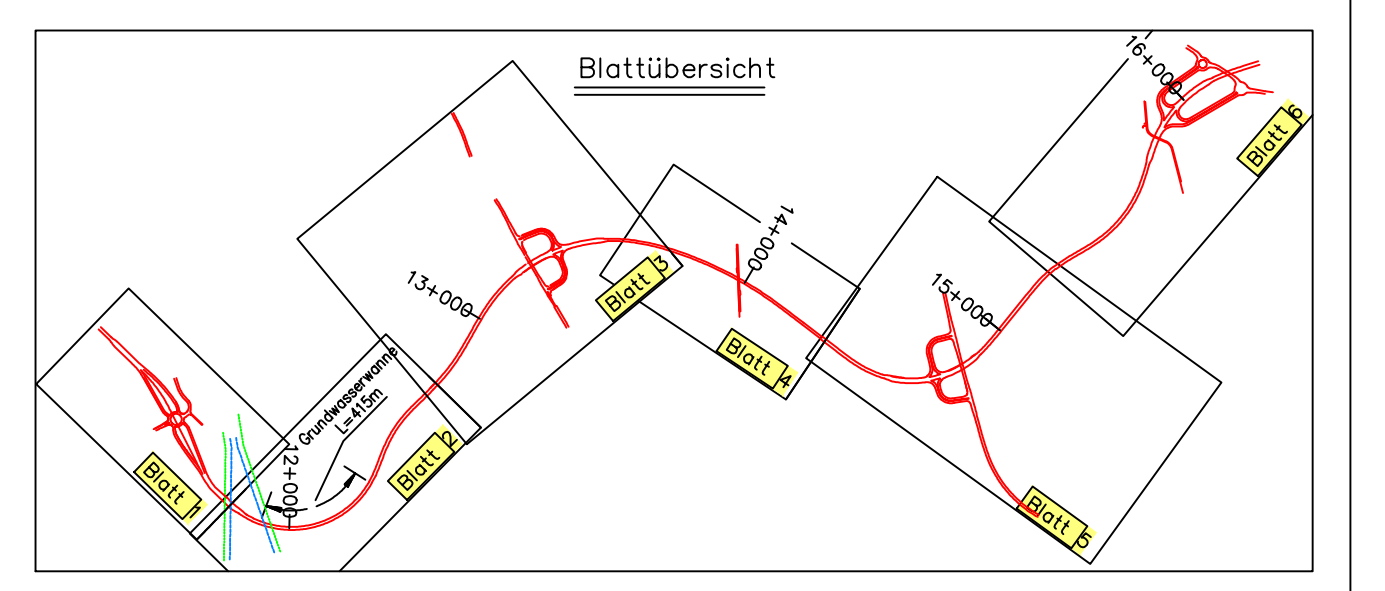

 COCHET CONSULT Planungsarchitektur Umwelt, Stadt und Verkehr Ulmerstraße 06 55173 Bonn Tel. 0228 / 94 55 0 0 info@cochet-consult.de Fax 0228 / 94 55 0 35 www.cochet-consult.de	bearbeitet	Datum	Zeichen
	gezeichnet	07/2021	Mys.-Mohr
	geprüft	07/2021	Czerkusch
		07/2021	Wallossek

B 271n OU Kallstadt - Ungstein		Unterlage: 9/2 Blatt Nr.: 3 Maßnahmen Nr.: A 31-02-0378.05	
bearbeitet gezeichnet geprüft von NK:	Datum 07.10.2022 Datum 07.10.2022 Datum 07.10.2022	Name gez. Wiggen	Maßstab: 1:1000 nach NK:
Entwurfsprüfung: LBM Worms: Straßenplanung: Landespflege: Immissionsschutz: Nr. Art der Änderung: 1 2 3 4 5 6			
aufgestellt: Worms, den 10.10.2022 (stellv. Dienstleierleiterin)			