


### Legende

- Planung B 327 / B 421
- Abgrenzung Wasserschutzgebiet
- Wohnbaufläche (W)
- gemischte Baufläche (M)
- gewerbliche Baufläche (G)
- Grünfläche (GR)
- Sonderbaufläche (SO)
- Fläche für den Gemeinbedarf (GB)
- Flächen für den Naturschutz, der Pflege und zur Entwicklung von Natur und Landschaft (LP)
- Siedlungsfläche im Außenbereich

(Auszug aus FNP Kirchberg)

c			
b			
a			
Nr.	Art der Änderung	Datum	Name

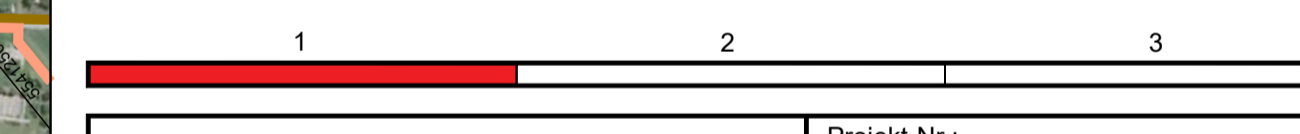

MANN Ingenieure GmbH Bad Kreuznach		Projekt-Nr.:	Datum	Name
Sohlstraße 14 55642 Wirtges Tel.: +49 39 02 93 82-0 Fax: +49 39 02 93 82-30 E-Mail: info@mann-ingenieure.de		bearbeitet:	Okt. 2013	Becker
		gezeichnet:	Okt. 2013	Hammer
		geprüft:	Juli 2014	Schurath

Landesbetrieb Mobilität Bad Kreuznach Eberhard-Jahnke-Straße 4 55643 Bad Kreuznach Tel.: 067 1804-0 Fax: 067 1804-2000			Datum	Name
		bearbeitet:	Januar 2024	Schneberger
		gezeichnet:	Januar 2024	Karbach
		geprüft:	Januar 2024	Schneberger

## FESTSTELLUNGSENTWURF

Straßenbauverwaltung: 		Unterlage: 3	Blatt-Nr.: 1
PROJIS-Nr.:		SAP-Nr.: A.13-04-0080.02	Maßstab: 1:2500

<b>B 327 / B 421 bei Kappel Knotenpunktumbau und Anbau Zusatzfahrstreifen</b>	
aufgestellt: Bad Kreuznach, den 24.01.2024	
gez. Wagner Leiter der Dienststelle	

P:\2598616\2598616.dwg, 15.04.2024, 8:02 am, Kappel in K22\Anlagen, Anbau ZF52/G1111, Auto: Strecke\DWG\plan\1111\_Übersichtslage.dwg, DWG32, 115, 11p, un...schwarz.dwg