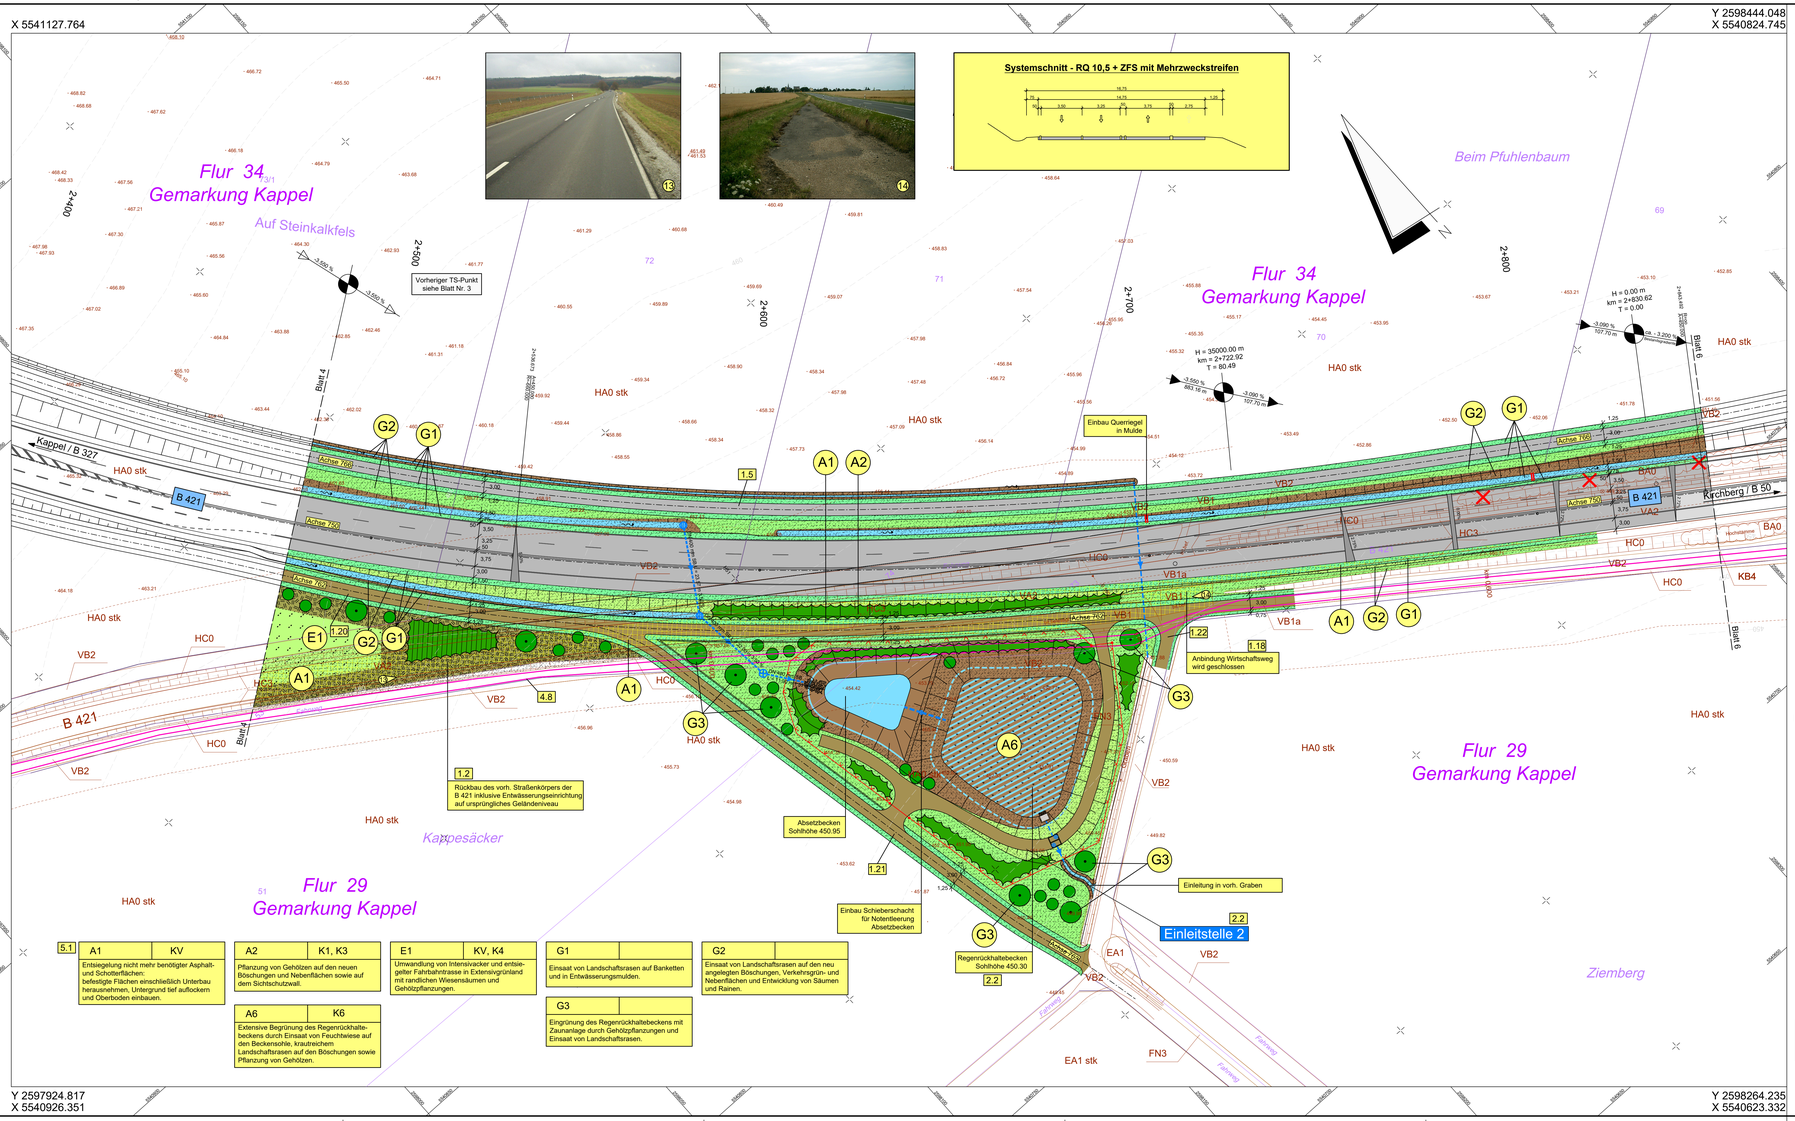

5.1	A1	KV
	Entsiegelung nicht mehr benötigter Asphalt- und Schotterflächen: befestigte Flächen einschließlich Unterbau herausnehmen, Untergrund tief auflockern und Oberboden einbauen.	

A2	K1, K3
Pflanzung von Gehölzen auf den neuen Böschungen und Nebenflächen sowie auf dem Sichtschutzwall.	

A6	K6
Extensive Begrünung des Regenrückhaltebeckens durch Einsaat von Feuchtwiese auf den Beckensohle, krautreichem Landschaftsrasen auf den Böschungen sowie Pflanzung von Gehölzen.	

E1	KV, K4
Umwandlung von Intensivacker und entsiegelter Fahrbahntrasse in Extensivgrünland mit randlichen Wiesensäumen und Gehölzpflanzungen.	

G1	
Einsaat von Landschaftsrasen auf Banketten und in Entwässerungsmulden.	

G3	
Eingrünung des Regenrückhaltebeckens mit Zaunanlage durch Gehölzpflanzungen und Einsaat von Landschaftsrasen.	

G2	
Einsaat von Landschaftsrasen auf den neu angelegten Böschungen, Verkehrsgrün- und Nebenflächen und Entwicklung von Säumen und Rainen.	

Legende

Planung

- Einschnittsböschung
- Entwässerungsmulde mit Ablaufschacht
- Bankett
- Entwässerungsrinne mit Regeneinlauf
- RE Fahrbahn Vollausbau
- Fahrbahn Bestandsausbau
- Randstreifen
- Bankett
- Dammböschung
- Entwässerungsgraben mit Querriegel
- Grünfläche
- Erdweg
- Entsiegelung
- Abtrag
- Auffüllung
- Wirtschaftsweg mit sandgeschlämmter Schotterdecke
- Wirtschaftsweg, bituminös befestigt
- Gehweg
- geplantes Bauwerk
- geplante Entwässerung
- Schutzplanke
- 4,50% Fahrbahnquerneigung
- H = 10000 m km = 2+800.00 T = 0.00 Neigungsbrechpunkt
- Hochpunkt
- Tiefpunkt
- Verlust von Einzelbäumen / Gehölzen
- Abgrenzung Wasserschutzgebiet

bestehende Versorgungsleitungen
(nachrichtliche Darstellung)

- Wasserversorgungsleitung - RheinHunsrück Wasser Zweckverband
- Wasserversorgungsleitung - VG-Werke Kirchberg
- Kabel - Mittelspannung - RWE
- Freileitung - Mittelspannung - RWE
- Freileitung - Niederspannung - RWE
- Kabel - Niederspannung - RWE
- Kabel - T-Com

Regelungsverzeichnis

1.1 Lfd. Nr. im Regelungsverzeichnis

Landespflege

- Pflanzung von Baum- und Strauchgehölzen
- Pflanzung von Gebüschen
- Pflanzung von Heistern
- Pflanzung Einzelbaum
- Einsaat von Landschaftsrasen
- Einsaat Feuchtwiese
- Entwicklung von Wiesensäumen
- Einsaat / Entwicklung von Extensivwiesen
- Entwicklung von Waldsäumen im Bereich des Arbeitsraumes
- Schutz und Erhaltung von Einzelbäumen
- Schutzzaun zur Erhaltung von Gehölzen und Waldbeständen
- A1 Maßnahmennummer (fortlaufend)

Maßnahmen-nummer | Bezug zur laufenden Konfliktnummer

A1	K1
Einsaat von	

Erläuterung der Maßnahme

A = Ausgleichsmaßnahme
G = Gestaltungsmaßnahme
S = Schutzmaßnahme

Nr.	Art der Änderung	Datum	Name
c			
b			
a			

1 2 3 4 5 6 7

MANNS Ingenieure GmbH
Beraten | Planen | Steuern
Sozialstraße 14 | 56410 Montabaur
Tel.: +49 26 02 93 83-0
Fax: +49 26 02 93 83-50
E-Mail: info@manns-ingenieure.de

Projekt-Nr.:	Datum	Name
bearbeitet:	Okt. 2013	Becker
gezeichnet:	Okt. 2013	Hammer
geprüft:	Okt. 2018	Schurath/Müller

LBM
Landesbetrieb Mobilität
Bad Kreuznach
Eberhard-Anheuser-Straße 4
55543 Bad Kreuznach
Tel.: 0671/804-0
Fax: 0671/804-2000

	Datum	Name
bearbeitet:	Januar 2019	Schneberger
gezeichnet:	Januar 2019	Karbach
geprüft:	Juli 2022	Riedle

FESTSTELLUNGSENTWURF

Straßenbauverwaltung:
RheinlandPfalz

Unterlage: 5 Blatt-Nr.: 5
Lageplan
B 327 von NR. 6010 020 nach NR. 6010 024
B 421 von NR. 6010 024 nach NR. 6010 026
L 163 von NR. 6010 023 nach NR. 6010 024

PROJIS-Nr.: SAP-Nr.: A.13-04-0080.02 Maßstab: 1:500

B 327 / B 421
bei Kappel
Knotenpunktumbau und Anbau Zusatzfahrstreifen

aufgestellt:
Bad Kreuznach, den 24.01.2024

gez. Wagner
Leiter der Dienststelle

05_lp-p05.dwg

Stand: Januar 2019

P:\02Bund\B421\A_13-04-0080_B327 bei Kappel u. K12 Kludenbach, Anbau ZFS\FG\01_Trieir Strecke\DOK\Plane\Lp\h4 - Genehmigungsplanung\Abschnitt II\05 - Lagepläne\AutoCAD\05_II-lp05.dwg