

Zeichenerklärung

Grunderwerb

- zu erwerbende Fläche
- vorübergehend in Anspruch zu nehmende Fläche
- Flächen im Eigentum des Straßenbausträgers


3/320/20	104 m²
6.121	11 m²
6.122	10 m²

Flur / Flurstück / Göße des Flurstückes
Ild. Nr. im Grunderwerbsverzeichnis / Größe der Teilfläche

- Zusammengehörigkeitspfeil
- Gemarkungsgrenze
- Flurgrenze
- Flurstücksgrenze außerhalb / innerhalb des Baufeldes
- Flurstücksnummer

116
12

c			
b			
a			
Nr.	Art der Änderung	Datum	Name

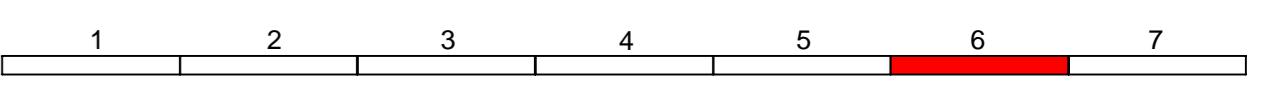

Entwurfsbearbeitung:	Projekt-Nr.:		
	bearbeitet:	Datum	Name
	gezeichnet:		
	geprüft:		

	Landesbetrieb Mobilität Bad Kreuznach Eberhard-Anheuser- Straße 4 55543 Bad Kreuznach Tel.: 0671/804-0 Fax: 0671/804-2000	Datum	Name
	bearbeitet:	Dez. 2022	M.Jammers
	gezeichnet:	Dez. 2022	M.Jammers
	geprüft:		

FESTSTELLUNGSENTWURF

Straßenbauverwaltung: 	Unterlage: 10.1 Blatt-Nr.: 6
Grunderwerbsplan 6	

PROJIS-Nr.:	SAP-Nr.: A.13-04-0080.02	Maßstab: 1:500
-------------	--------------------------	----------------

B 327 / B 421 bei Kappel Knotenpunktumbau und Anbau Zusatzfahrstreifen

aufgestellt: Bad Kreuznach, den 24.01.2024	
gez. Wagner Der Leiter der Dienststelle	