


Regelquerschnitt 1 - RQ 10,5 + ZFS

Achse 750 - von Bau-km: 1+000,00 bis 1+300,00

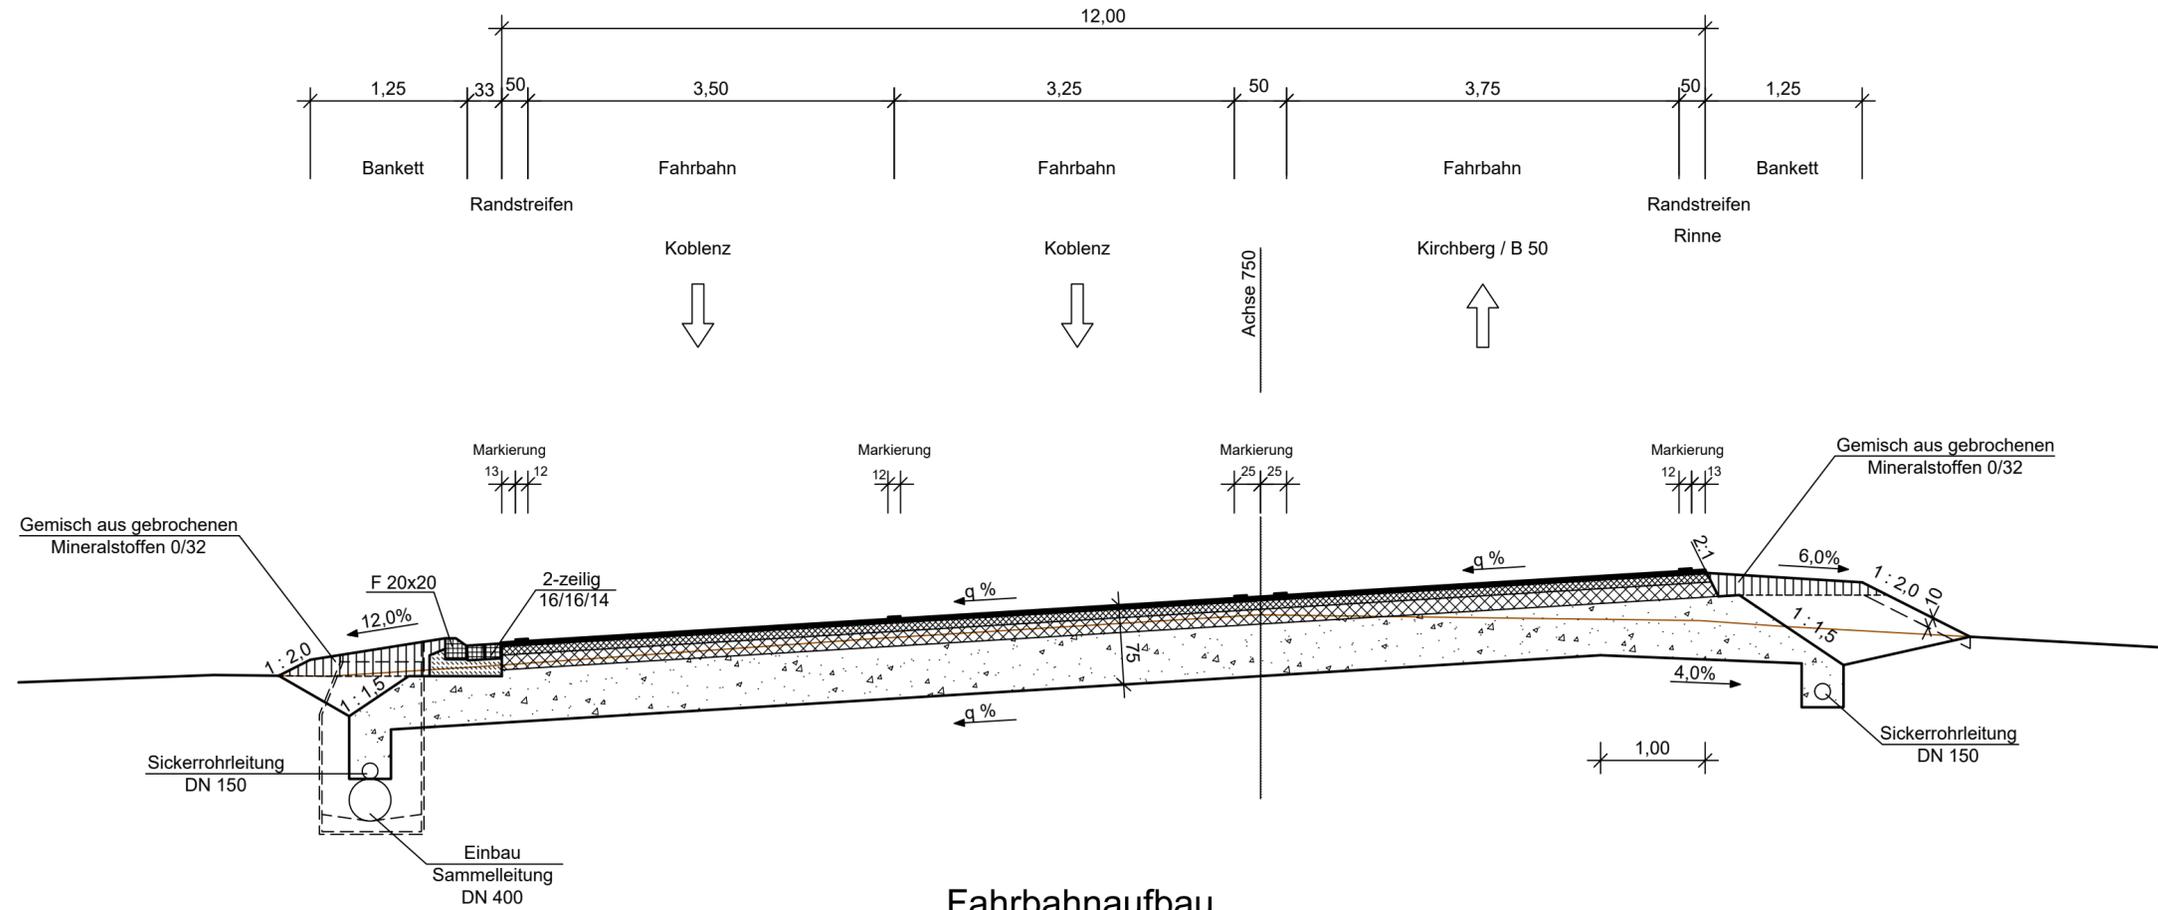

Fahrbahnaufbau nach
RStO 12, Belastungsklasse Bk 32, Tafel 1, Zeile 1

- 3,5 cm ASPHALTDECKSCHICHT
- 8,5 cm ASPHALTBINDERSCHICHT
- 18 cm ASPHALTTRAGSCHICHT
- 45 cm FROSTSCHÜTZSCHICHT
- 75 cm FROSTSICHERER OBERBAU

c			
b			
a			
Nr.	Art der Änderung	Datum	Name

MANN Ingenieure GmbH Beraten Planen Betreuen Südstraße 14 56422 Wirges Tel.: +49 26 02 93 63-0 Fax: +49 26 02 93 63-30 E-Mail: info@manns-ingenieure.de	Projekt-Nr.:	
	bearbeitet:	Okt. 2013 Becker
	gezeichnet:	Okt. 2013 Hammer
	geprüft:	Juli 2014 Schurath

Landesbetrieb Mobilität Bad Kreuznach Eberhard-Anheuser-Straße 4 55543 Bad Kreuznach Tel.: 0671/804-0 Fax: 0671/804-2000	Datum	
	bearbeitet:	
	gezeichnet:	
	geprüft:	Juli 2018 R.Schneberger

FESTSTELLUNGSENTWURF

Straßenbauverwaltung: 	Unterlage: 14.1 Blatt-Nr.: 1 Regelquerschnitt Achse 750 B 327 von NK: 5910 020 nach NK: 6010 024 B 421 von NK: 6010 024 nach NK: 6010 026 L 193 von NK: 6010 023 nach NK: 6010 024
---------------------------	---

PROJIS-Nr.:	SAP-Nr.: A.13-04-0080.02	Maßstab: 1:50
-------------	--------------------------	---------------

B 327 / B 421 bei Kappel Knotenpunktumbau und Anbau Zusatzfahrstreifen

aufgestellt:
Bad Kreuznach, den 24.01.2024

gez. Wagner
Leiter der Dienststelle