


Regelquerschnitt 2 - RQ 10,5 + ZFS

Achse 750 - von Bau-km: 1+500,00 bis 2+180,00

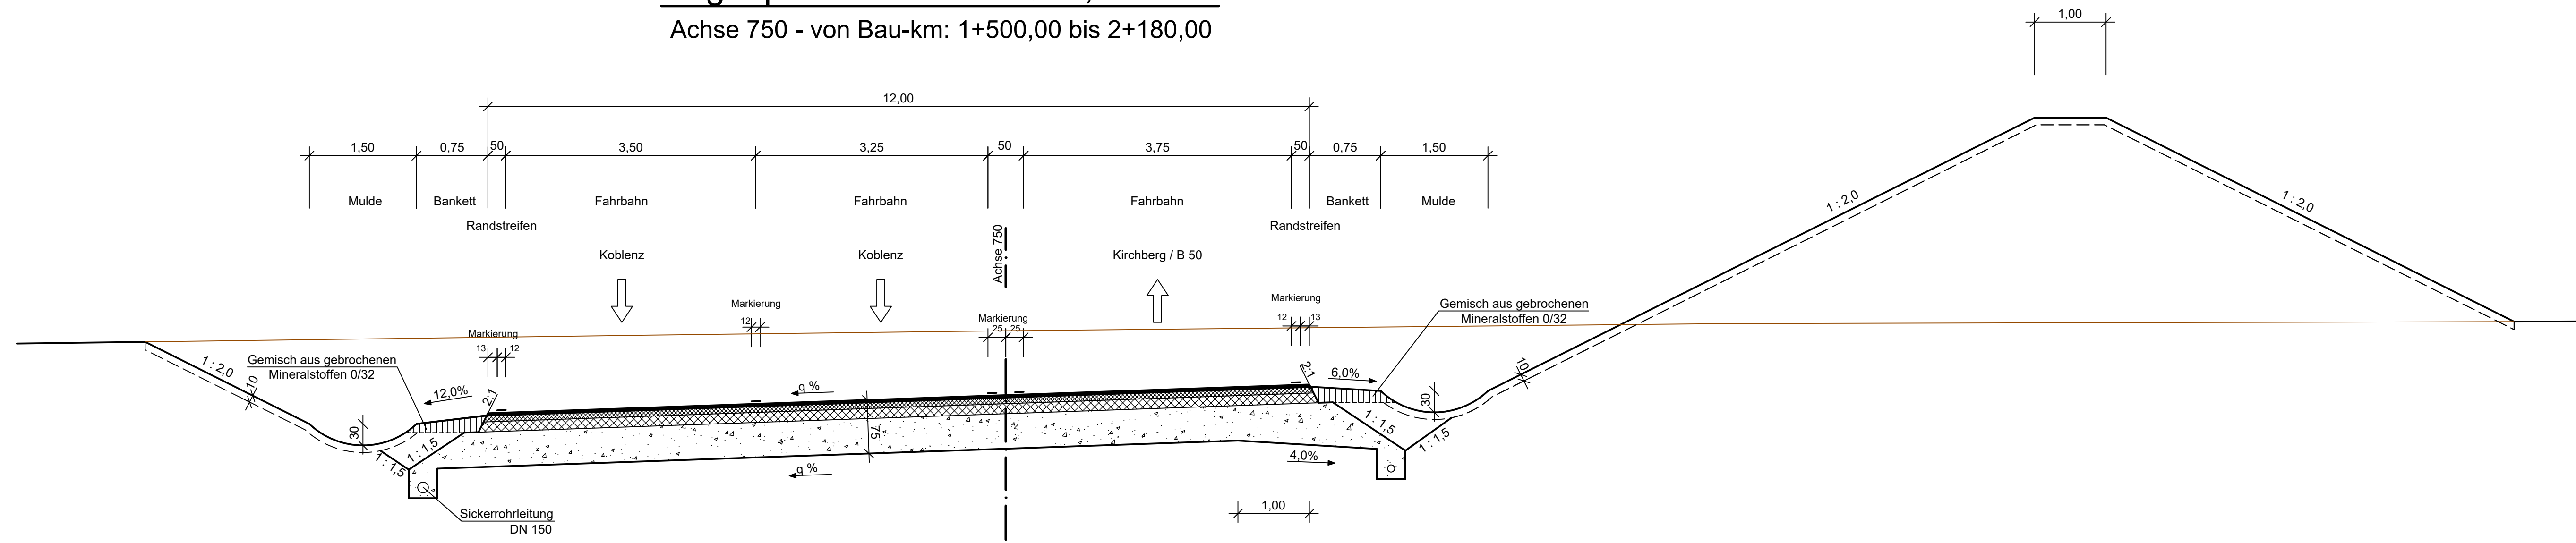


Fahrbahnaufbau
nach
RStO 12, Belastungsklasse Bk 32, Tafel 1, Zeile 1

- 3,5 cm ASPHALTDECKSCHICHT
- 8,5 cm ASPHALTBINDERSCHICHT
- 18 cm ASPHALTTRAGSCHICHT
- 45 cm FROSTSCHUTZSCHICHT
- 75 cm FROSTSICHERER OBERBAU

Regelquerschnitt 3 - RQ 10,5 + ZFS und Fahrstreifen für den langsam fahrenden landwirtschaftlichen Verkehr

Achse 750 - von Bau-km: 2+180,00 bis 2+835,00

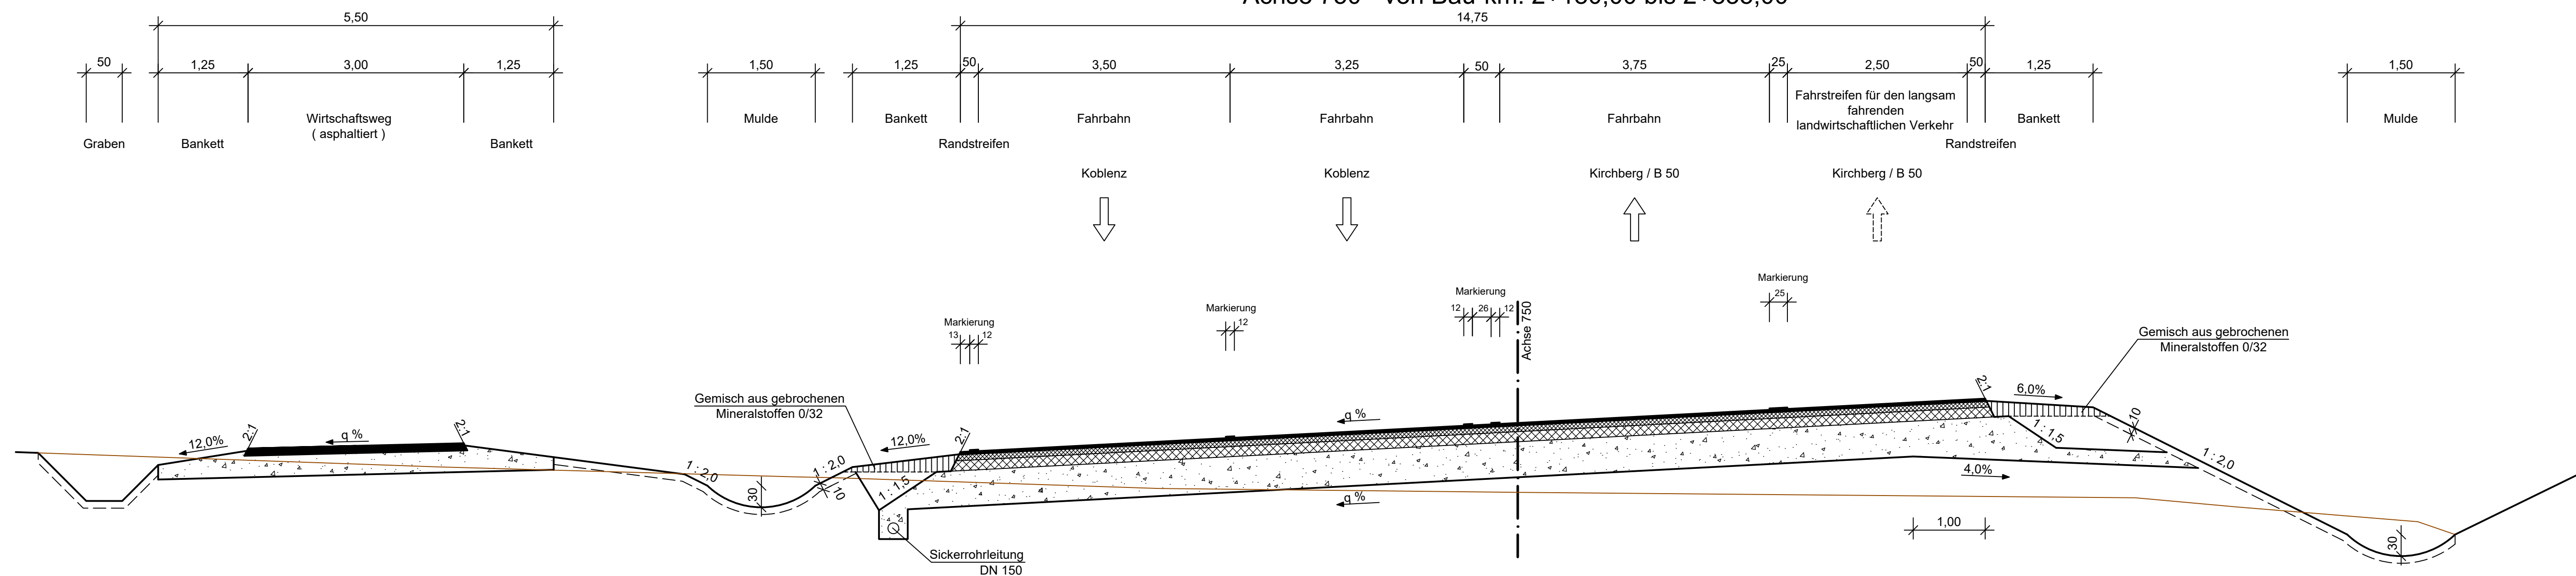

WIRTSCHAFTSWEGEAUFBAU

- 10 cm ASPHALTTRAGDECKSCHICHT
- 30 cm FROSTSCHUTZSCHICHT
- 40 cm OBERBAU

Fahrbahnaufbau
nach
RStO 12, Belastungsklasse Bk 32, Tafel 1, Zeile 1

- 3,5 cm ASPHALTDECKSCHICHT
- 8,5 cm ASPHALTBINDERSCHICHT
- 18 cm ASPHALTTRAGSCHICHT
- 45 cm FROSTSCHUTZSCHICHT
- 75 cm FROSTSICHERER OBERBAU

c			
b			
a			
Nr.	Art der Änderung	Datum	Name

MANN Ingenieure GmbH Berden Plänen Berufen Südstraße 14 56422 Würges Tel.: +49 26 02 63 63-0 Fax: +49 26 02 63 63-30 E-Mail: info@manna-ingenieure.de		Projekt-Nr.:		
		Datum		
		Name		
		bearbeitet:	Okt. 2013	Becker
gezeichnet:	Okt. 2013	Hammer		
geprüft:	Juli 2014	Schurath		

	Landesbetrieb Mobilität Bad Kreuznach Eberhard-Anheuser-Straße 4 55543 Bad Kreuznach Tel.: 0671/804-0 Fax: 0671/804-2000	Datum		
		Name		
		bearbeitet:		
		gezeichnet:		
geprüft:	Juli 2018	R.Schneberger		

FESTSTELLUNGSENTWURF

Straßenbauverwaltung: Rheinland-Pfalz	Unterlage: 14.1 Blatt-Nr.: 2 Regelquerschnitt Achse B 327 von NK 5910 020 nach NK 6010 024 B 421 von NK 6010 024 nach NK 6010 028 L 193 von NK 6010 023 nach NK 6010 024
PROJIS-Nr.:	SAP-Nr.: A.13-04-0080.02 Maßstab: 1:50

**B 327 / B 421
bei Kappel
Knotenpunktbau und Anbau
Zusatzfahrstreifen**

aufgestellt: Bad Kreuznach, den ..24.01.2024...	
gez. Wagner Leiter der Dienststelle	

Datei: 05_II-rq-130904ha-742.dwg

c			
b			
a			
Nr.	Art der Änderung	Datum	Name

MANN Ingenieure GmbH Berden Plänen Berufen Südstraße 14 56422 Würges Tel.: +49 26 02 63 63-0 Fax: +49 26 02 63 63-30 E-Mail: info@manna-ingenieure.de		Projekt-Nr.:		
		Datum		
		Name		
		bearbeitet:	Okt. 2013	Becker
gezeichnet:	Okt. 2013	Hammer		
geprüft:	Juli 2014	Schurath		

	Landesbetrieb Mobilität Bad Kreuznach Eberhard-Anheuser-Straße 4 55543 Bad Kreuznach Tel.: 0671/804-0 Fax: 0671/804-2000	Datum		
		Name		
		bearbeitet:		
		gezeichnet:		
geprüft:	Juli 2018	R.Schneberger		

FESTSTELLUNGSENTWURF

Straßenbauverwaltung: Rheinland-Pfalz	Unterlage: 14.1 Blatt-Nr.: 3 Regelquerschnitt Achse 750 B 327 von NK 5910 020 nach NK 6010 024 B 421 von NK 6010 024 nach NK 6010 028 L 193 von NK 6010 023 nach NK 6010 024
PROJIS-Nr.:	SAP-Nr.: A.13-04-0080.02 Maßstab: 1:50

**B 327 / B 421
bei Kappel
Knotenpunktbau und Anbau
Zusatzfahrstreifen**

aufgestellt: Bad Kreuznach, den ..24.01.2024...	
gez. Wagner Leiter der Dienststelle	

Datei: 05_II-rq-130904ha-742.dwg