


Regelquerschnitt 4 - Teilausbau RQ 10,5 + ZFS und Fahrstreifen für den langsam fahrenden landwirtschaftlichen Verkehr

Achse 750 - von Bau-km: 2+835,00 bis 3+075,00

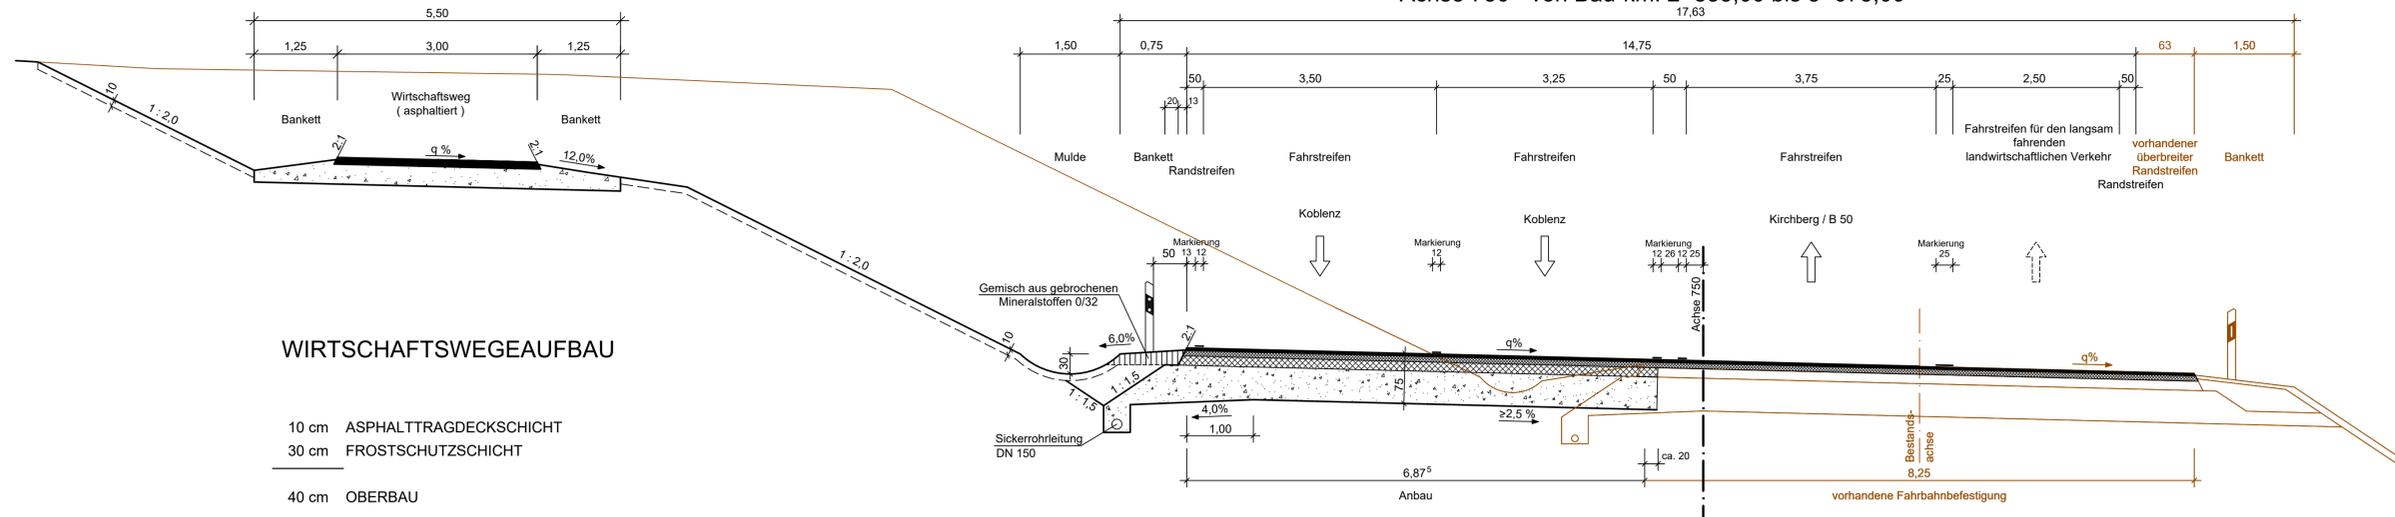

WIRTSCHAFTSWEGEAUFBAU

- 10 cm ASPHALTRAGDECKSCHICHT
- 30 cm FROSTSCHUTZSCHICHT
- 40 cm OBERBAU

Fahrbahnaufbau nach

RStO 12, Belastungsklasse Bk 32, Tafel 1, Zeile 1

- 3,5 cm ASPHALTDECKSCHICHT
- 8,5 cm ASPHALTBINDERSCHICHT
- 18 cm ASPHALTRAGSCHICHT
- 45 cm FROSTSCHUTZSCHICHT
- 75 cm FROSTSICHERER OBERBAU

c			
b			
a			
Nr.	Art der Änderung	Datum	Name

MANN Ingenieure GmbH Berden Platen Betzen Südstraße 14 56422 Würges Tel.: +49 26 02 63 63-0 Fax: +49 26 02 63 63-30 E-Mail: info@manna-ingenieure.de		Projekt-Nr.:	
		Datum	Name
		bearbeitet:	Okt. 2013 Becker
		gezeichnet:	Okt. 2013 Hammer
geprüft:		Juli 2014	Schurath

Landesbetrieb Mobilität Bad Kreuznach Eberhard-Anheuser-Straße 4 55543 Bad Kreuznach Tel.: 0671/804-0 Fax: 0671/804-2000		Projekt-Nr.:	
		Datum	Name
		bearbeitet:	
		gezeichnet:	
geprüft:		Juli 2018	R.Schneberger

FESTSTELLUNGSENTWURF

Straßenbauverwaltung: Rheinland-Pfalz		Unterlage: 14.1	Blatt-Nr.: 4
PROJIS-Nr.:		SAP-Nr.: A.13-04-0080.02	Maßstab: 1:50


B 327 / B 421 bei Kappel Knotenpunktbau und Anbau Zusatzfahrstreifen

aufgestellt: Bad Kreuznach, den ..24.01.2024...			
gez. Wagner Leiter der Dienststelle			

Datei: 05_II-rq-130904ha-742.dwg

Regelquerschnitt 5 - Teilausbau RQ 10,5 + ZFS und Fahrstreifen für den langsam fahrenden landwirtschaftlichen Verkehr

Achse 750 - von Bau-km: 3+075,00 bis 3+388,14

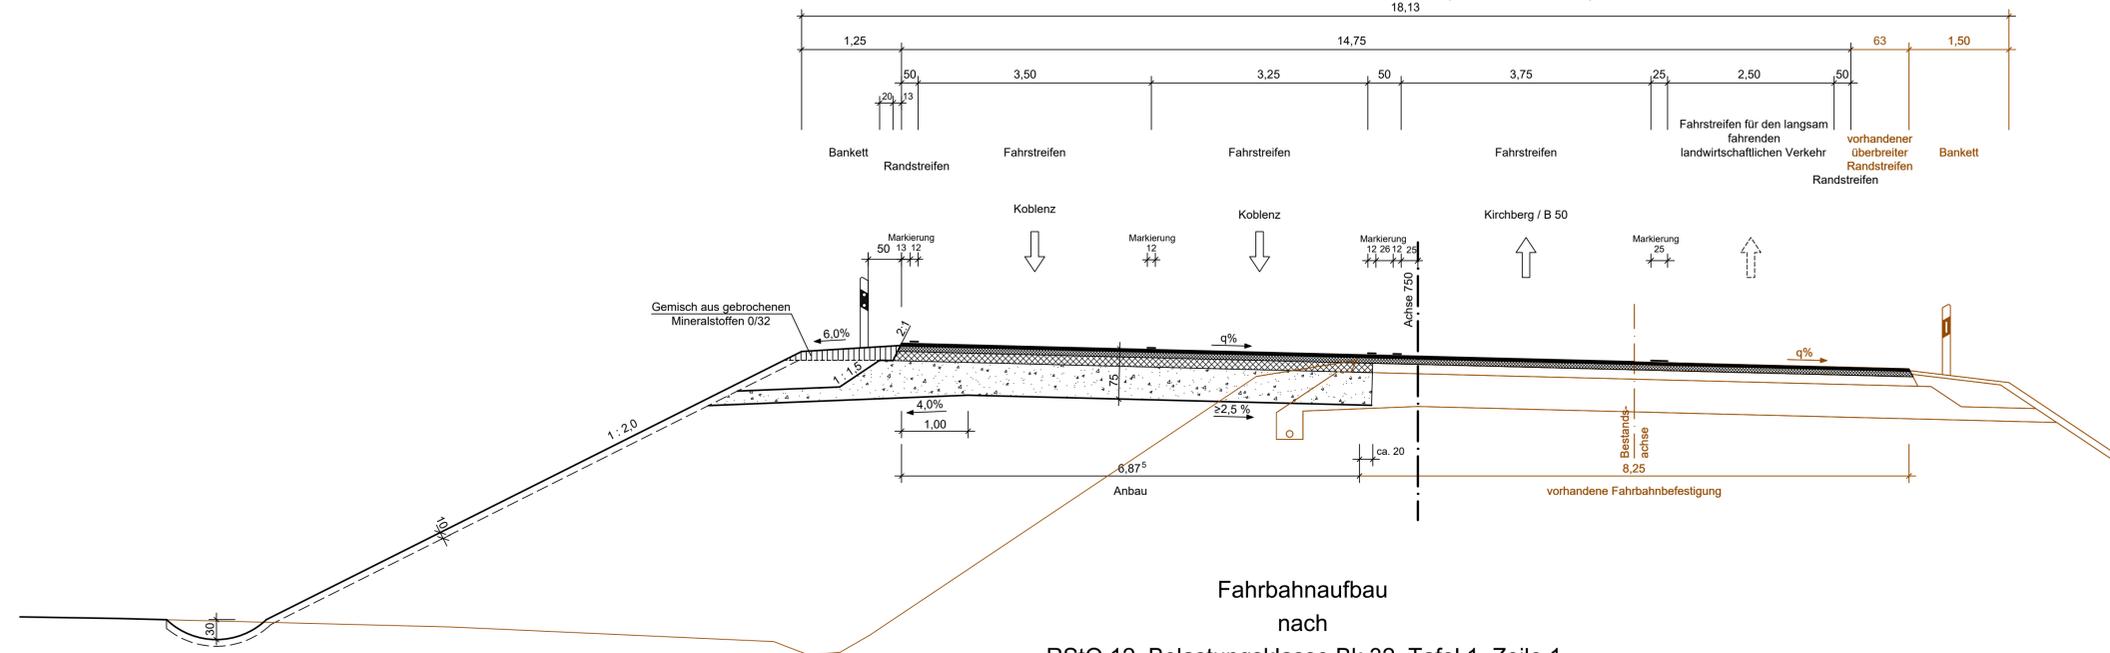

Fahrbahnaufbau nach

RStO 12, Belastungsklasse Bk 32, Tafel 1, Zeile 1

- 3,5 cm ASPHALTDECKSCHICHT
- 8,5 cm ASPHALTBINDERSCHICHT
- 18 cm ASPHALTRAGSCHICHT
- 45 cm FROSTSCHUTZSCHICHT
- 75 cm FROSTSICHERER OBERBAU

c			
b			
a			
Nr.	Art der Änderung	Datum	Name

MANN Ingenieure GmbH Berden Platen Betzen Südstraße 14 56422 Würges Tel.: +49 26 02 63 63-0 Fax: +49 26 02 63 63-30 E-Mail: info@manna-ingenieure.de		Projekt-Nr.:	
		Datum	Name
		bearbeitet:	Okt. 2013 Becker
		gezeichnet:	Okt. 2013 Hammer
geprüft:		Juli 2014	Schurath

Landesbetrieb Mobilität Bad Kreuznach Eberhard-Anheuser-Straße 4 55543 Bad Kreuznach Tel.: 0671/804-0 Fax: 0671/804-2000		Projekt-Nr.:	
		Datum	Name
		bearbeitet:	
		gezeichnet:	
geprüft:		Juli 2018	R.Schneberger

FESTSTELLUNGSENTWURF

Straßenbauverwaltung: Rheinland-Pfalz		Unterlage: 14.1	Blatt-Nr.: 5
PROJIS-Nr.:		SAP-Nr.: A.13-04-0080.02	Maßstab: 1:50

B 327 / B 421 bei Kappel Knotenpunktbau und Anbau Zusatzfahrstreifen

aufgestellt: Bad Kreuznach, den ..24.01.2024...			
gez. Wagner Leiter der Dienststelle			

Datei: 05_II-rq-130904ha-742.dwg