


Regelquerschnitt 6 - Teilausbau RQ 10,5 + ZFS und Fahrstreifen für den langsam fahrenden landwirtschaftlichen Verkehr

Achse 750 - von Bau-km: 3+388,14 bis 3+573,00

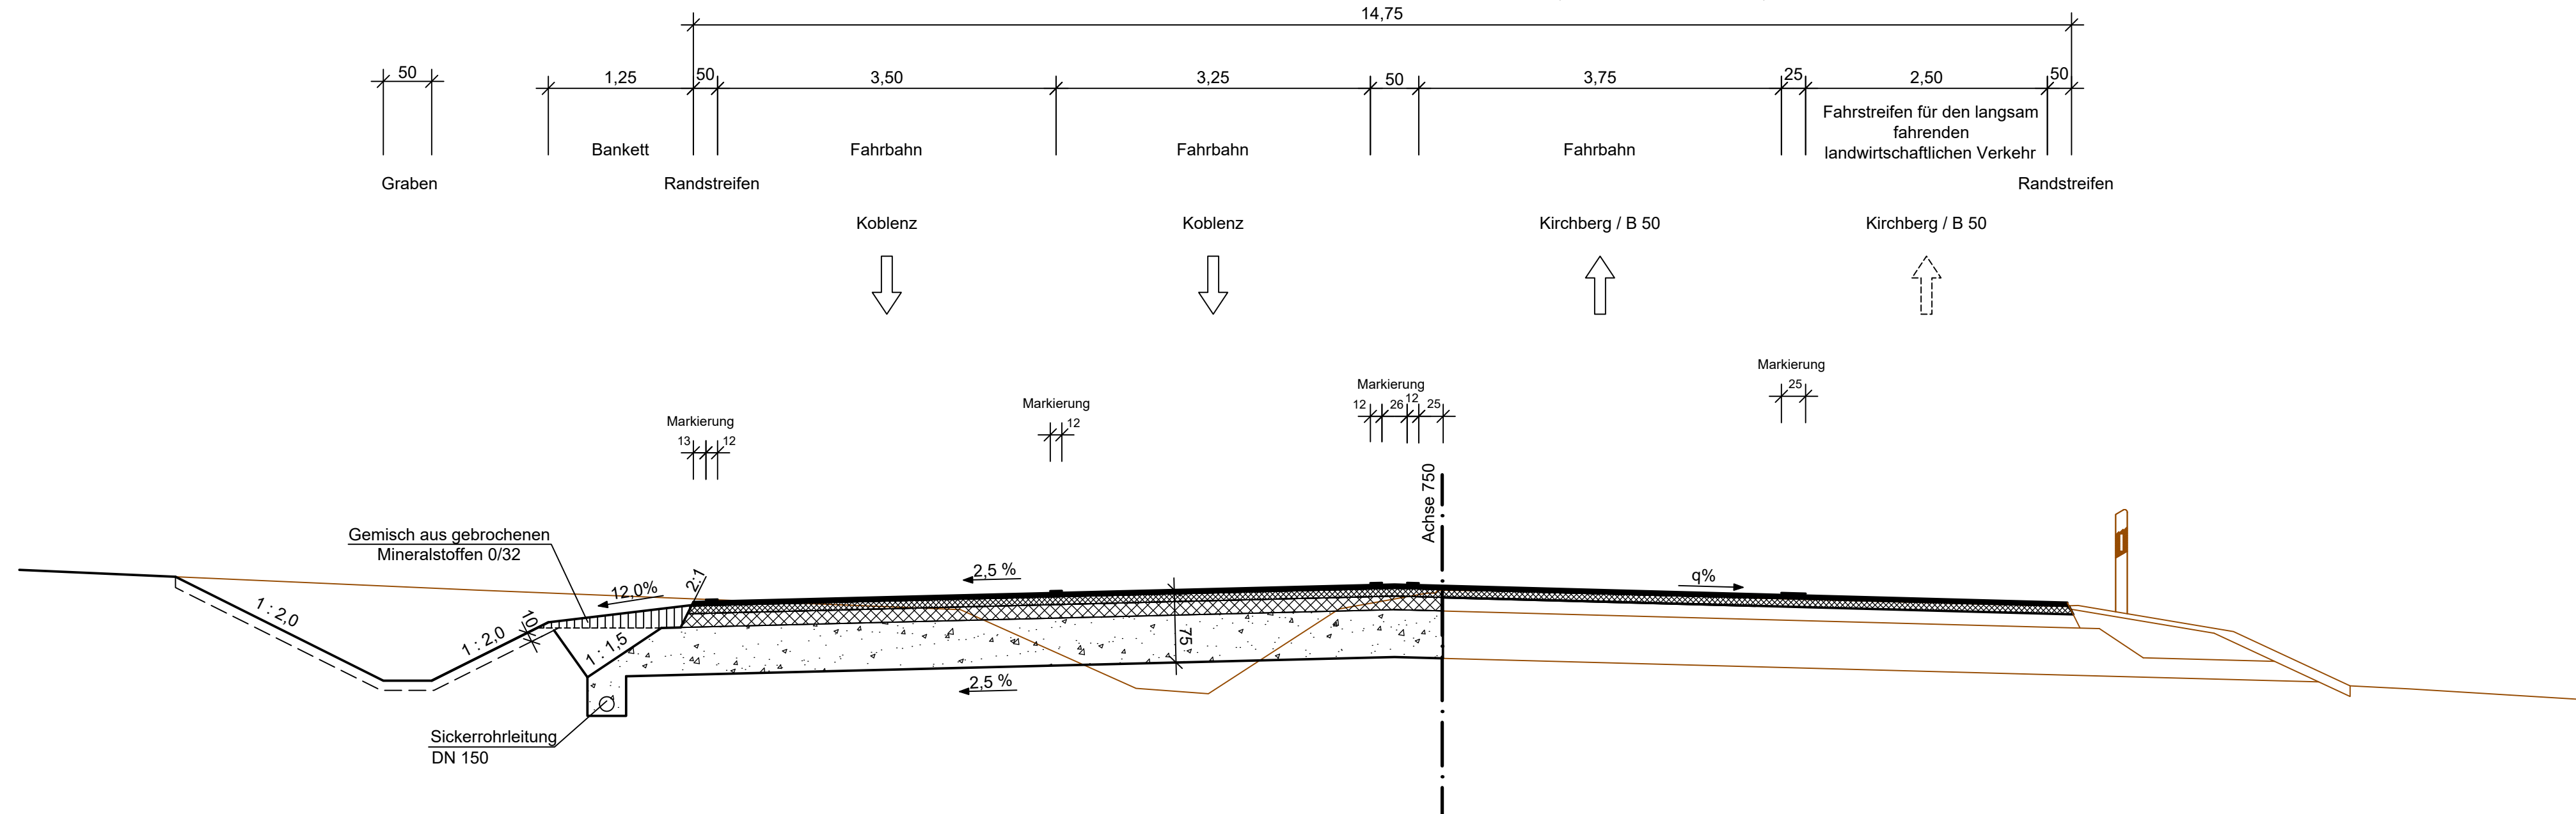

Fahrbahnaufbau nach RStO 12, Belastungsklasse Bk 32, Tafel 1, Zeile 1

- 3,5 cm ASPHALTDECKSCHICHT
- 8,5 cm ASPHALTBINDERSCHICHT
- 18 cm ASPHALTTRAGSCHICHT
- 45 cm FROSTSCHUTZSCHICHT
- 75 cm FROSTSICHERER OBERBAU

c			
b			
a			
Nr.	Art der Änderung	Datum	Name

MANN Ingenieure GmbH Görlitz Plauen Bamberg Südring 14 05422 Wipperf Tel.: +49 26 02 93 83-0 Fax: +49 26 02 93 83-30 E-Mail: info@manna-ingenieure.de		Projekt-Nr.: bearbeitet: Okt. 2013 Becker gezeichnet: Okt. 2013 Hammer geprüft: Juli 2014 Schurath	
--	--	---	--

Landesbetrieb Mobilität Bad Kreuznach Eberhard-Achseuer-Straße 4 55543 Bad Kreuznach Tel.: 0671/804-0 Fax: 0671/804-2000		LBM	
bearbeitet:		Datum	
gezeichnet:		Name	
geprüft: Juli 2018		R.Schneberger	

FESTSTELLUNGSENTWURF

Straßenbauverwaltung: **Rheinland-Pfalz** Unterlage: 14.1 Blatt-Nr.: 6
Regelquerschnitt Achse 750
B 327 von NK: 5910 020 nach NK: 6010 024
B 421 von NK: 6010 024 nach NK: 6010 026
L 193 von NK: 6010 023 nach NK: 6010 024


PROJIS-Nr.: SAP-Nr.: A.13-04-0080.02 Maßstab: 1:50

B 327 / B 421 bei Kappel
Knotenpunkumbau und Anbau
Zusatzfahrstreifen

aufgestellt: Bad Kreuznach, den 24.01.2024
gez. Wagner
Leiter der Dienststelle


Datei: 05_II-rg-130904ha-742.dwg

Regelquerschnitt 7 - Achse 751 L 193 / B 421

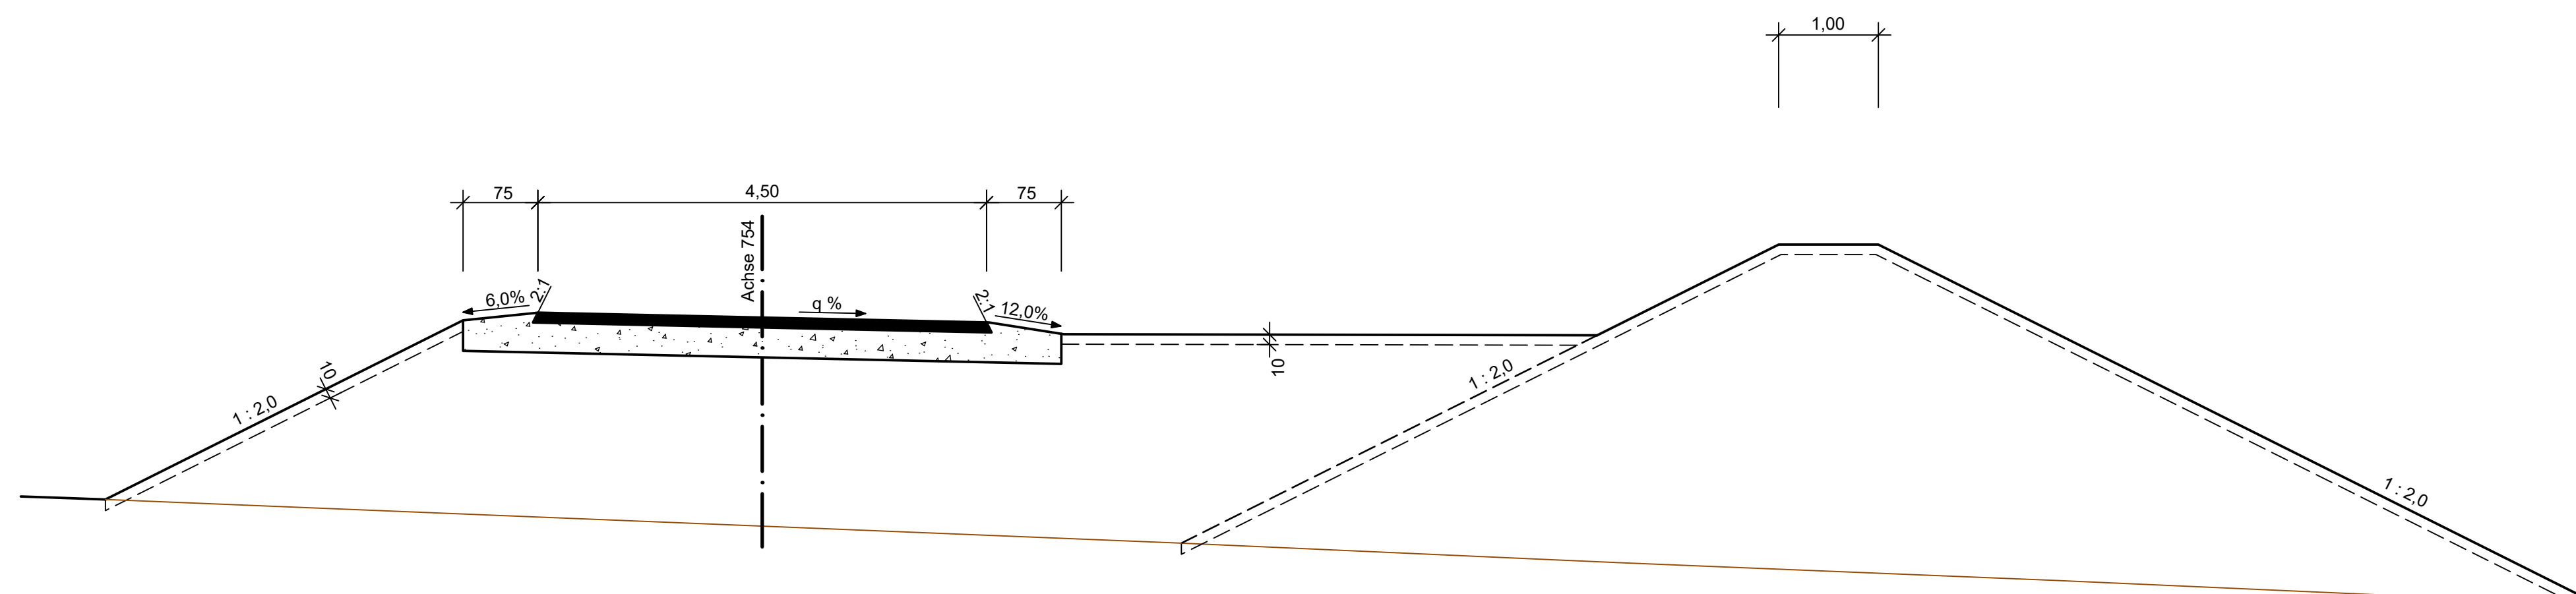

WIRTSCHAFTSWEGEAUFBAU

- 10 cm ASPHALTTRAGDECKSCHICHT
- 30 cm FROSTSCHUTZSCHICHT
- 40 cm OBERBAU

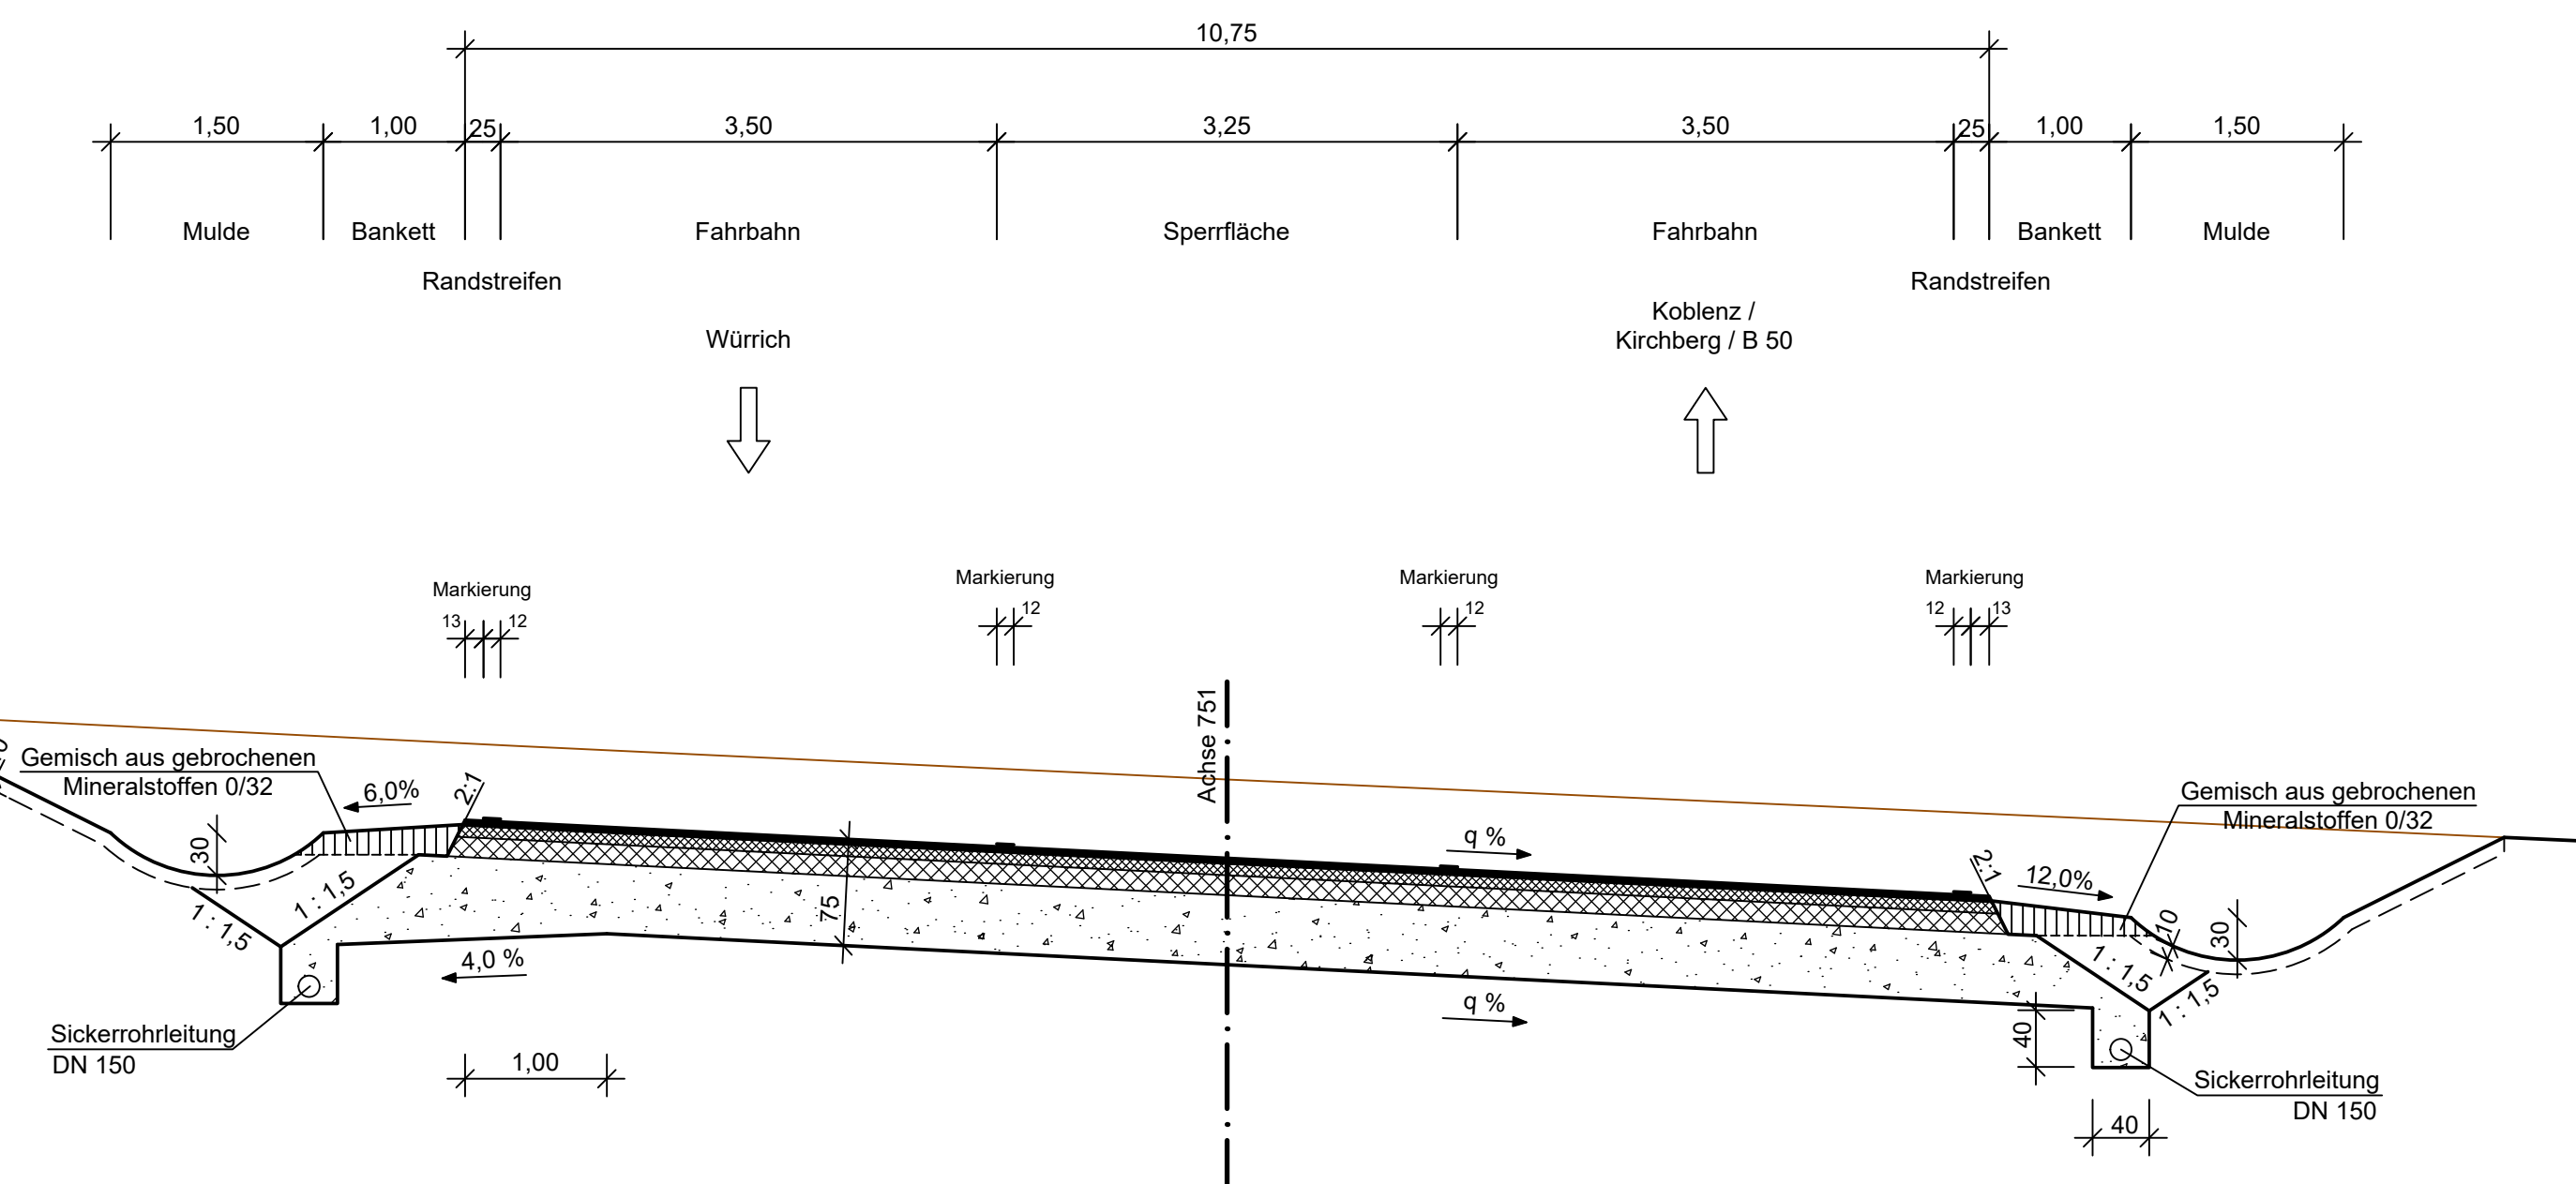

Fahrbahnaufbau nach RStO 12, Belastungsklasse Bk 10, Tafel 1, Zeile 1

- 3,5 cm ASPHALTDECKSCHICHT
- 8,5 cm ASPHALTBINDERSCHICHT
- 14 cm ASPHALTTRAGSCHICHT
- 49 cm FROSTSCHUTZSCHICHT
- 75 cm FROSTSICHERER OBERBAU

c			
b			
a			
Nr.	Art der Änderung	Datum	Name

MANN Ingenieure GmbH Görlitz Plauen Bamberg Südring 14 05422 Wipperf Tel.: +49 26 02 93 83-0 Fax: +49 26 02 93 83-30 E-Mail: info@manna-ingenieure.de		Projekt-Nr.: bearbeitet: Okt. 2013 Becker gezeichnet: Okt. 2013 Hammer geprüft: Juli 2014 Schurath	
--	--	---	--

Landesbetrieb Mobilität Bad Kreuznach Eberhard-Achseuer-Straße 4 55543 Bad Kreuznach Tel.: 0671/804-0 Fax: 0671/804-2000		LBM	
bearbeitet:		Datum	
gezeichnet:		Name	
geprüft: Juli 2018		R.Schneberger	

FESTSTELLUNGSENTWURF

Straßenbauverwaltung: **Rheinland-Pfalz** Unterlage: 14.1 Blatt-Nr.: 7
Regelquerschnitt Achse 751
B 327 von NK: 5910 020 nach NK: 6010 024
B 421 von NK: 6010 024 nach NK: 6010 026
L 193 von NK: 6010 023 nach NK: 6010 024

PROJIS-Nr.: SAP-Nr.: A.13-04-0080.02 Maßstab: 1:50

B 327 / B 421 bei Kappel
Knotenpunkumbau und Anbau
Zusatzfahrstreifen

aufgestellt: Bad Kreuznach, den 24.01.2024
gez. Wagner
Leiter der Dienststelle

Datei: 05_II-rg-130904ha-742.dwg