


Regelquerschnitt 8 - Achse 752 B 412 - OD Kappel

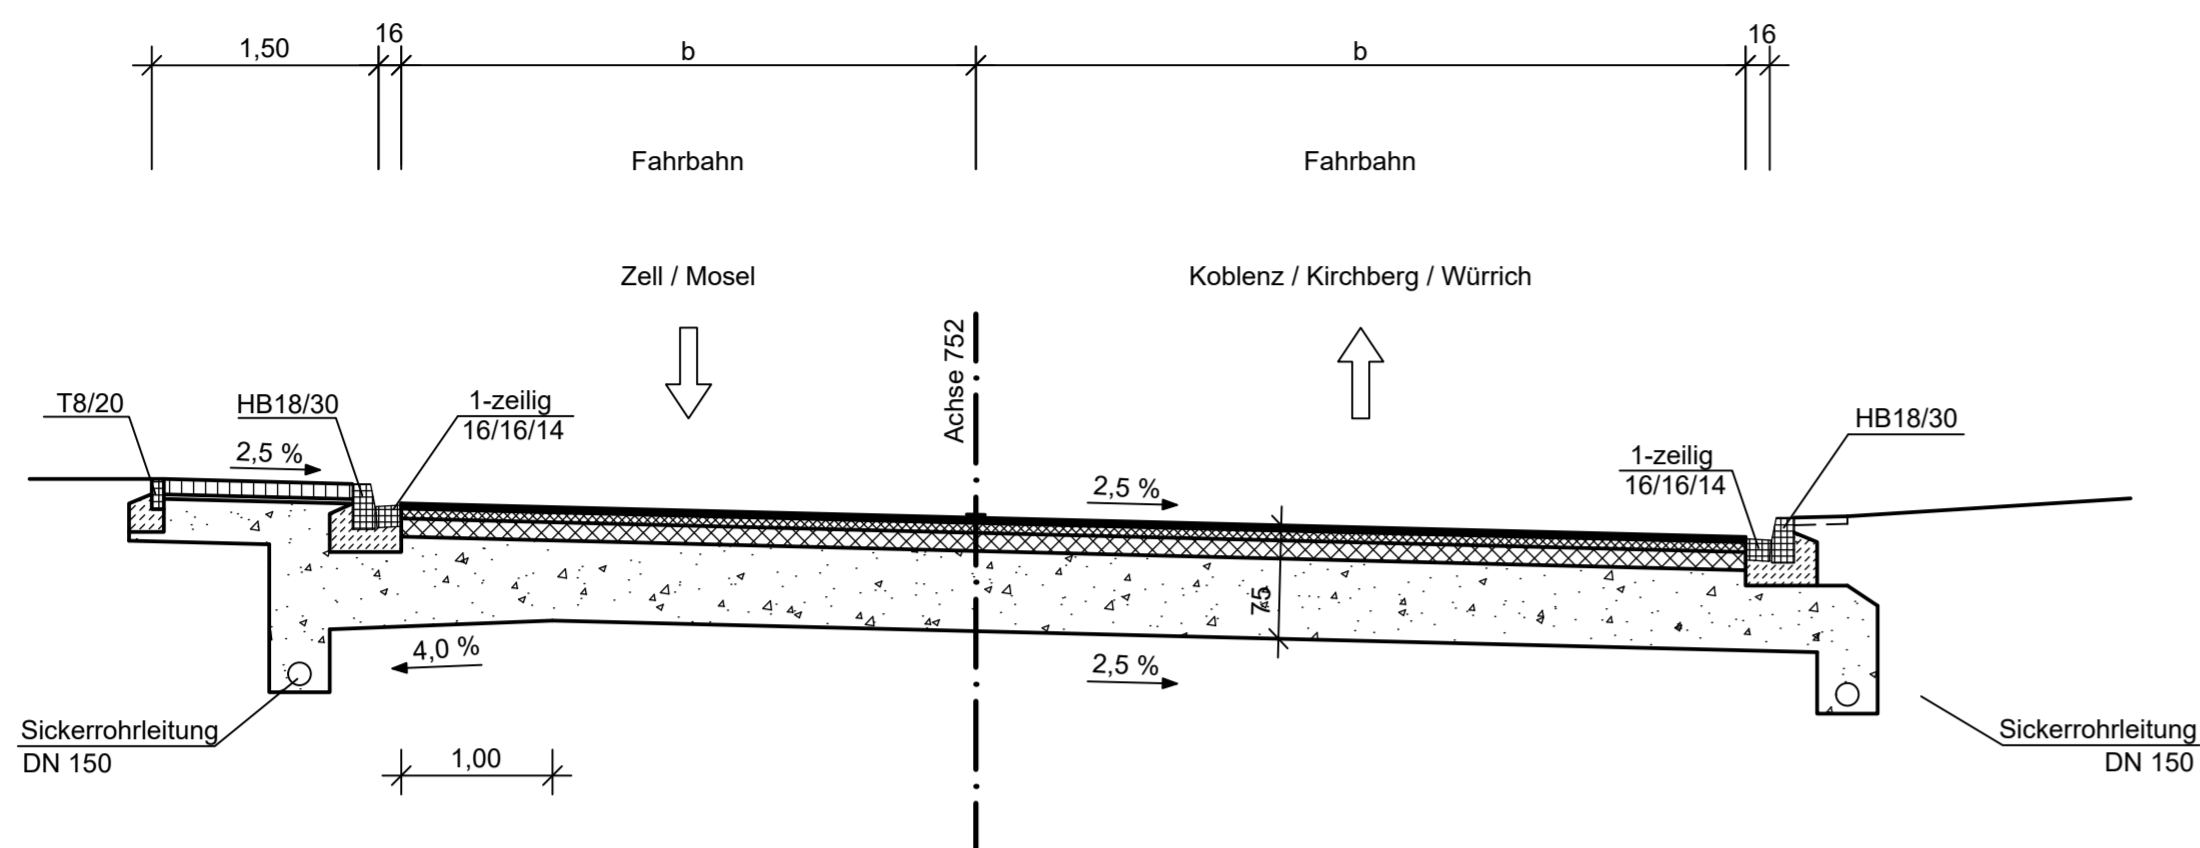

Fahrbahnaufbau
nach
RStO 12, Belastungsklasse Bk 3,2, Tafel 1, Zeile 1

Gehwegaufbau			
10 cm	BETONSTEINPFLASTER	3,5 cm	ASPHALTDECKSCHICHT
3 cm	SPLITT-SAND-GEMISCH	6,5 cm	ASPHALTBINDERSCHICHT
27 cm	FROSTSCHUTZSCHICHT	12 cm	ASPHALTTRAGSCHICHT
40 cm	FROSTSICHERER OBERBAU	53 cm	FROSTSCHUTZSCHICHT
		75 cm	FROSTSICHERER OBERBAU

c			
b			
a			
Nr.	Art der Änderung	Datum	Name

MANN'S Ingenieure GmbH Berater Planen Betreuen Südstraße 14 56422 Wirges Tel.: +49 26 02 93 63-0 Fax: +49 26 02 93 63-30 E-Mail: info@mannis-ingenieure.de		Projekt-Nr.:	
		Datum	Name
		bearbeitet:	Okt. 2013 Becker
		gezeichnet:	Okt. 2013 Hammer
geprüft:	Juli 2014 Schurath		

Landesbetrieb Mobilität Bad Kreuznach Eberhard-Anheuser-Straße 4 55543 Bad Kreuznach Tel.: 0671/804-0 Fax: 0671/804-2000		Projekt-Nr.:	
		Datum	Name
		bearbeitet:	
		gezeichnet:	
geprüft:	Juli 2018 R.Schneberger		



FESTSTELLUNGSENTWURF

Straßenbauverwaltung: Rheinland-Pfalz		Unterlage: 14.1 Blatt-Nr.: 8 Regelquerschnitt Achse 752 B 327 von NK: 5910 020 nach NK: 6010 024 B 421 von NK: 6010 024 nach NK: 6010 026 L 193 von NK: 6010 023 nach NK: 6010 024	
PROJIS-Nr.:	SAP-Nr.: A.13-04-0080.02	Maßstab: 1:50	
B 327 / B 421 bei Kappel Knotenpunktbau und Anbau Zusatzfahrstreifen			
aufgestellt: Bad Kreuznach, den 24.01.2024.....			
gez. Wagner Leiter der Dienststelle			

Datei: 05_II-rq-130904ha-742.dwg

Regelquerschnitte für die Wirtschaftswege



Wirtschaftsweg mit sandgeschlämmter Schotterdecke

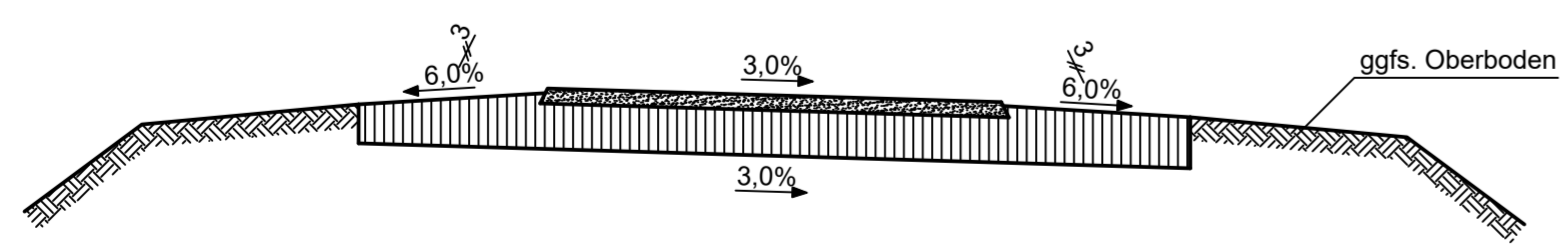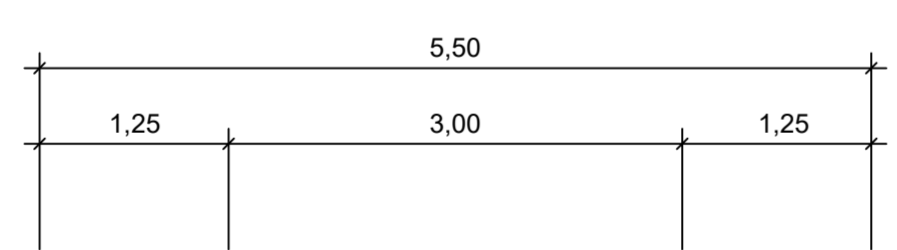

Wirtschaftswegaufbau

10 cm	DECKSCHICHT, SPLITT-SAND-GEMISCH
30 cm	FROSTSCHUTZSCHICHT
40 cm	OBERBAU

Bituminös befestigter Wirtschaftsweg

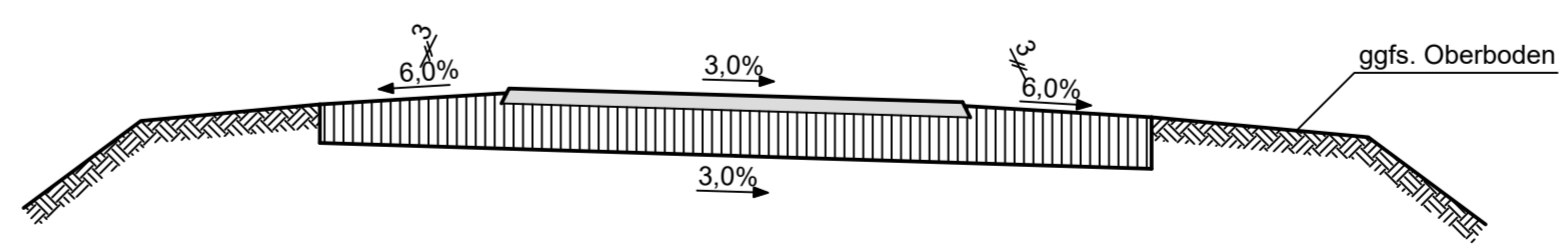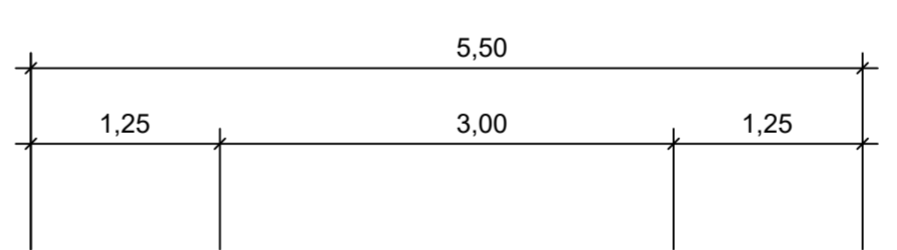

Wirtschaftswegaufbau

10 cm	ASPHALTTRAGDECKSCHICHT
30 cm	FROSTSCHUTZSCHICHT
40 cm	OBERBAU

c			
b			
a			
Nr.	Art der Änderung	Datum	Name

MANN'S Ingenieure GmbH Berater Planen Betreuen Südstraße 14 56422 Wirges Tel.: +49 26 02 93 63-0 Fax: +49 26 02 93 63-30 E-Mail: info@mannis-ingenieure.de		Projekt-Nr.:	
		Datum	Name
		bearbeitet:	Okt. 2013 Becker
		gezeichnet:	Okt. 2013 Hammer
geprüft:	Juli 2014 Schurath		

Landesbetrieb Mobilität Bad Kreuznach Eberhard-Anheuser-Straße 4 55543 Bad Kreuznach Tel.: 0671/804-0 Fax: 0671/804-2000		Projekt-Nr.:	
		Datum	Name
		bearbeitet:	
		gezeichnet:	
geprüft:	Juli 2018 R.Schneberger		

FESTSTELLUNGSENTWURF

Straßenbauverwaltung: Rheinland-Pfalz		Unterlage: 14.1 Blatt-Nr.: 9 Regelquerschnitte Wirtschaftswege B 327 von NK: 5910 020 nach NK: 6010 024 B 421 von NK: 6010 024 nach NK: 6010 026 L 193 von NK: 6010 023 nach NK: 6010 024	
PROJIS-Nr.:	SAP-Nr.: A.13-04-0080.02	Maßstab: 1:50	
B 327 / B 421 bei Kappel Knotenpunktbau und Anbau Zusatzfahrstreifen			
aufgestellt: Bad Kreuznach, den 24.01.2024.....			
gez. Wagner Leiter der Dienststelle			

Datei: 05_II-rq-130904ha-742.dwg