Bauwerk Nr. 1
Überführung eines
Hauptwirtschaftsweges

Bau-km 2+177,000
LW = 29 m LH ≥ 4,70 m
N.Br. = 5,50 m Kr.Winkel = 100g
LM1

Querschnitt
M 1 : 50

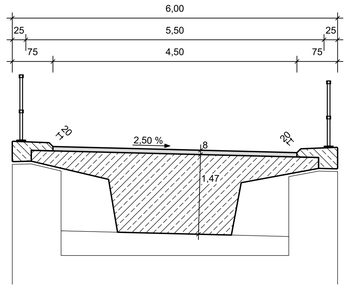

Längsschnitt
M 1 : 100

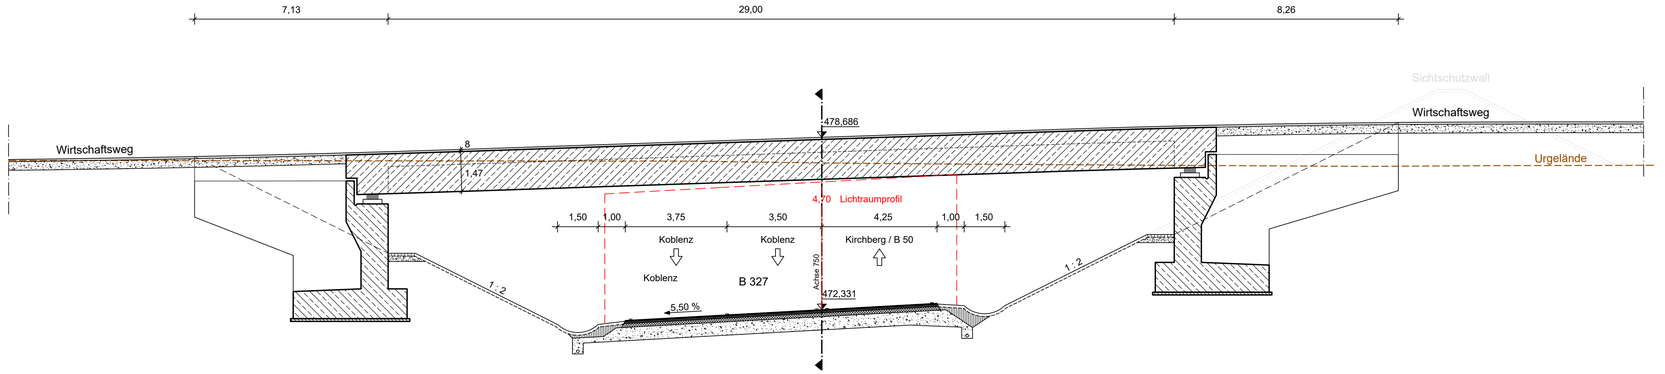

c			
b			
a			
Nr.	Art der Änderung	Datum	Name

MANNS Ingenieure GmbH
Beraten | Planen | Betreuen

Südstraße 14 | 56422 Wirges
Tel.: +49 26 02 93 83-0
Fax: +49 26 02 93 83-30
E-Mail: info@manns-ingenieure.de

Manns Ingenieure

Projekt-Nr.:		
	Datum	Name
bearbeitet:	Okt. 2013	Becker
gezeichnet:	Okt. 2013	Hammer
geprüft:	Juli 2014	Schurath

Landesbetrieb Mobilität
Bad Kreuznach
Eberhard-Anheuser-Straße 4
55543 Bad Kreuznach
Tel.: 0671/804-0
Fax: 0671/804-2000

LBM

	Datum	Name
bearbeitet:	Januar 2024	Schneberger
gezeichnet:	Januar 2024	Karbach
geprüft:	Januar 2024	Schneberger

FESTSTELLUNGSENTWURF

Straßenbauverwaltung:
RheinlandPfalz

Unterlage: 15 Blatt-Nr.: 1
Bauwerksskizze Bauwerk Nr. 2
B 327 von NK: 6010 016 nach NK: 6010 024
B 421 von NK: 6010 024 nach NK: 6010 026
L 193 von NK: 6010 024 nach NK: 6010 023

PROJIS-Nr.: | SAP-Nr.: A.13-04-0080.02 | Maßstab: 1: 100 / 50

B 327 / B 421
bei Kappel
Knotenpunktumbau und Anbau
Zusatzfahrstreifen

aufgestellt:
Bad Kreuznach, den 24.01.2024

gez. Wagner
Leiter der Dienststelle

Datei: Bauwerksskk-1-2-3.dwg

Bauwerk Nr. 2
Unterführung eines Wirtschaftsweges
Wellstahlrohrdurchlass
z.B.: "HAMCO Multi-Plate 200x55 WA25"

Bau-km 3+173,000
LW = 5,50 m Fußlänge = 50,90 m
LH = 4,50 m

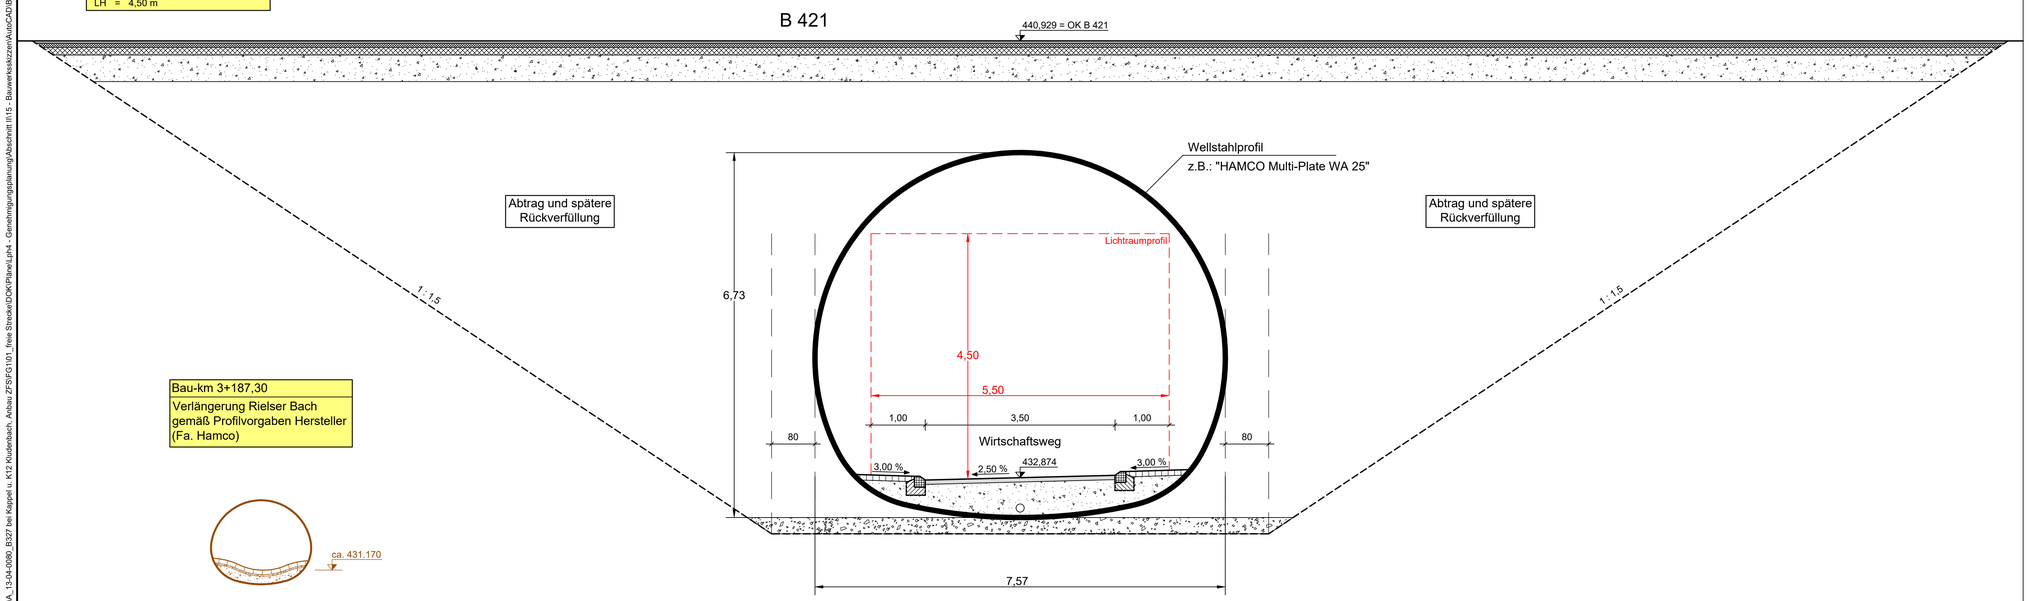

Bau-km 3+187,30
Verlängerung Rielser Bach
gemäß Profilvorgaben Hersteller
(Fa. Hamco)

c			
b			
a			
Nr.	Art der Änderung	Datum	Name

MANNS Ingenieure GmbH
Beraten | Planen | Betreuen

Südstraße 14 | 56422 Wirges
Tel.: +49 26 02 93 83-0
Fax: +49 26 02 93 83-30
E-Mail: info@manns-ingenieure.de

Manns Ingenieure

Projekt-Nr.:		
	Datum	Name
bearbeitet:	Okt. 2013	Becker
gezeichnet:	Okt. 2013	Hammer
geprüft:	Juli 2014	Schurath

Landesbetrieb Mobilität
Bad Kreuznach
Eberhard-Anheuser-Straße 4
55543 Bad Kreuznach
Tel.: 0671/804-0
Fax: 0671/804-2000

LBM

	Datum	Name
bearbeitet:	Januar 2024	Schneberger
gezeichnet:	Januar 2024	Karbach
geprüft:	Januar 2024	Schneberger

FESTSTELLUNGSENTWURF

Straßenbauverwaltung:
RheinlandPfalz

Unterlage: 15 Blatt-Nr.: 2
Bauwerksskizze Bauwerk Nr. 2
B 327 von NK: 6010 016 nach NK: 6010 024
B 421 von NK: 6010 024 nach NK: 6010 026
L 193 von NK: 6010 024 nach NK: 6010 023

PROJIS-Nr.: | SAP-Nr.: A.13-04-0080.02 | Maßstab: 1: 100

B 327 / B 421
bei Kappel
Knotenpunktumbau und Anbau
Zusatzfahrstreifen

aufgestellt:
Bad Kreuznach, den 24.01.2024

gez. Wagner
Leiter der Dienststelle

Datei: Bauwerksskk-1-2-3.dwg

P:\02Bund\B421\A_13-04-0080_B327 bei Kappel u. K12 Kludenbach, Anbau ZFS\FG1\01_freie Strecke\DOK\Plane\Lph4 - Genehmigungsplanung\Abschnitt II\15 - Bauwerksskizzen\AutoCAD\Bauwerksskk-1-2-3.dwg