



**Bauwerk Nr. 3**  
 Überführung des "Rielscher Baches"  
 Fertigteilrahmen aus Stahlbeton

B = 4,00 m  
 H = 2,00 m  
 L = 5,00 m

**Schnitt A-A**

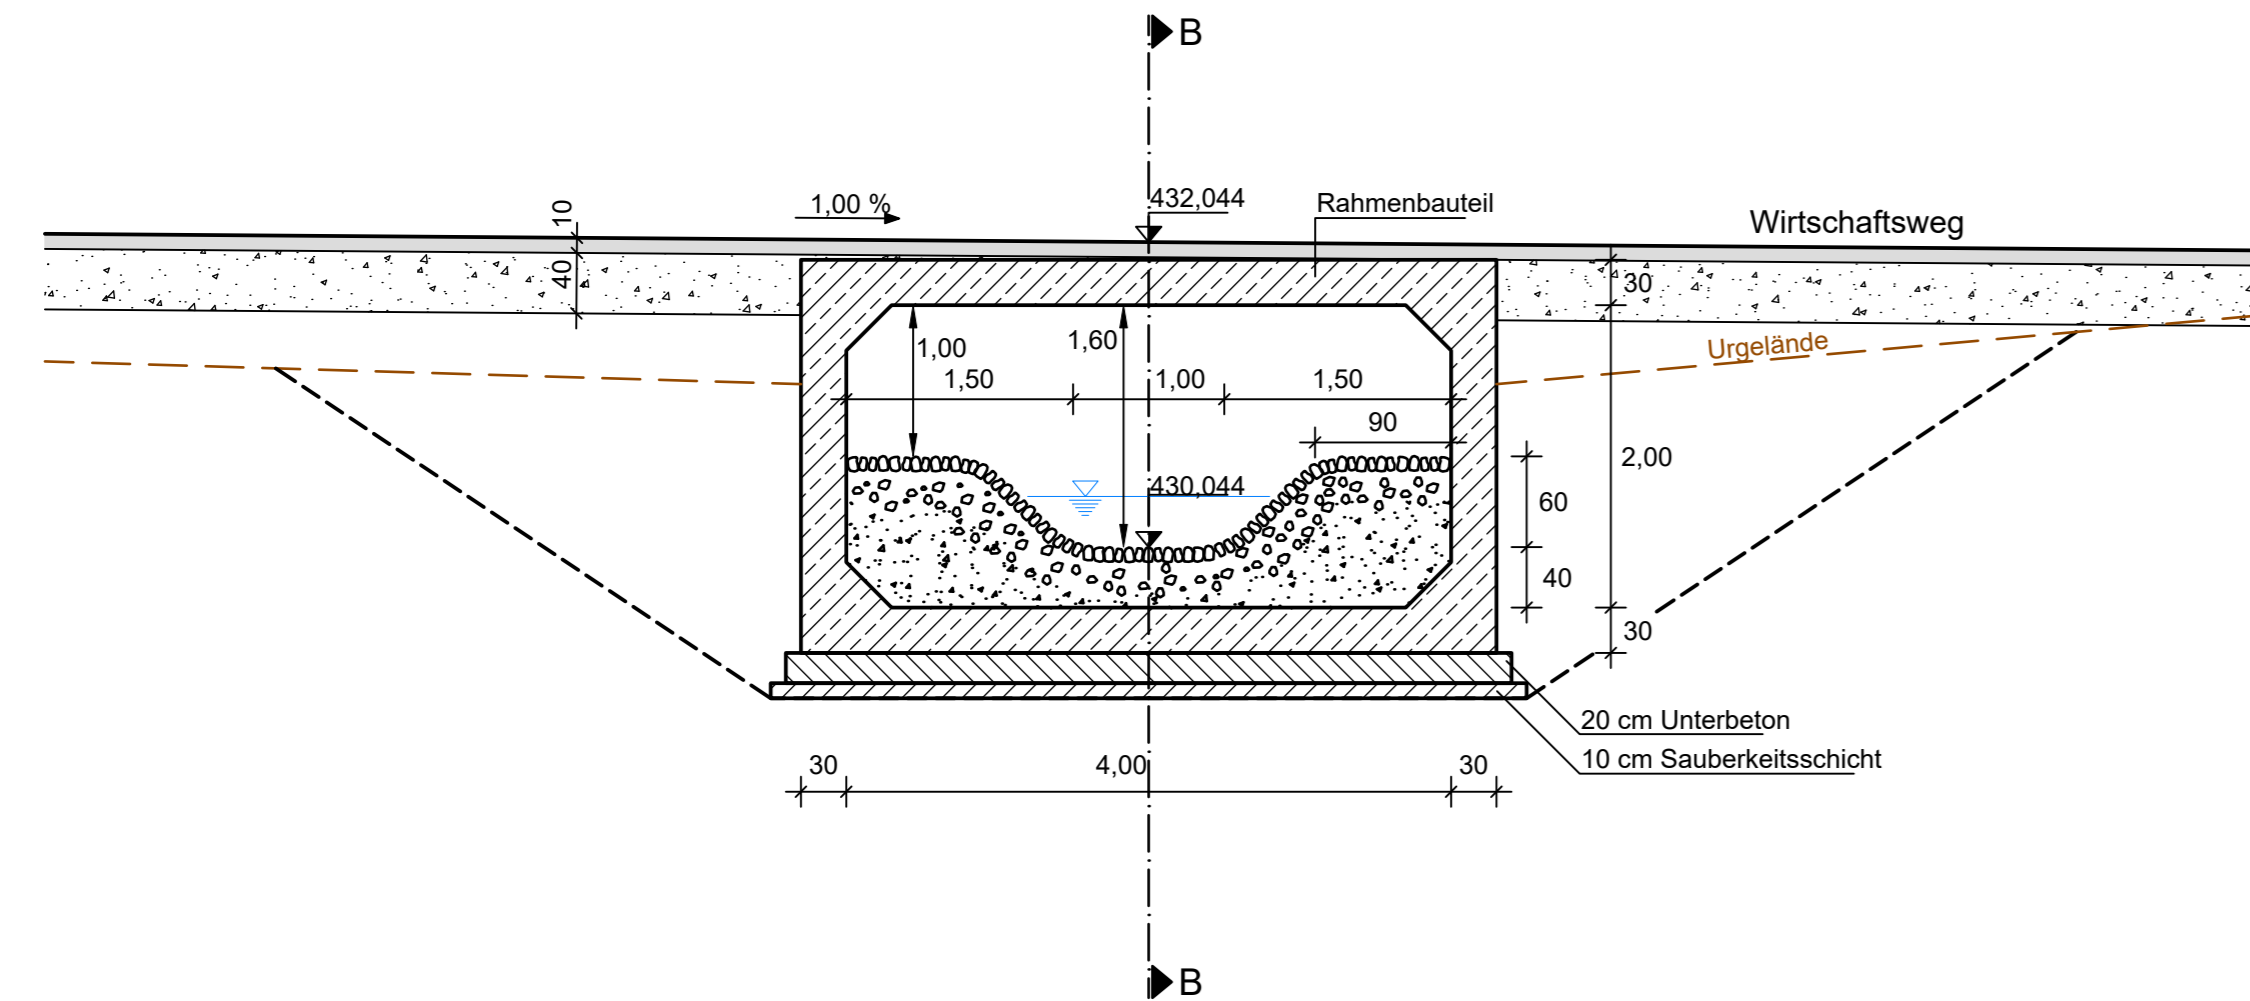


**Schnitt B-B**

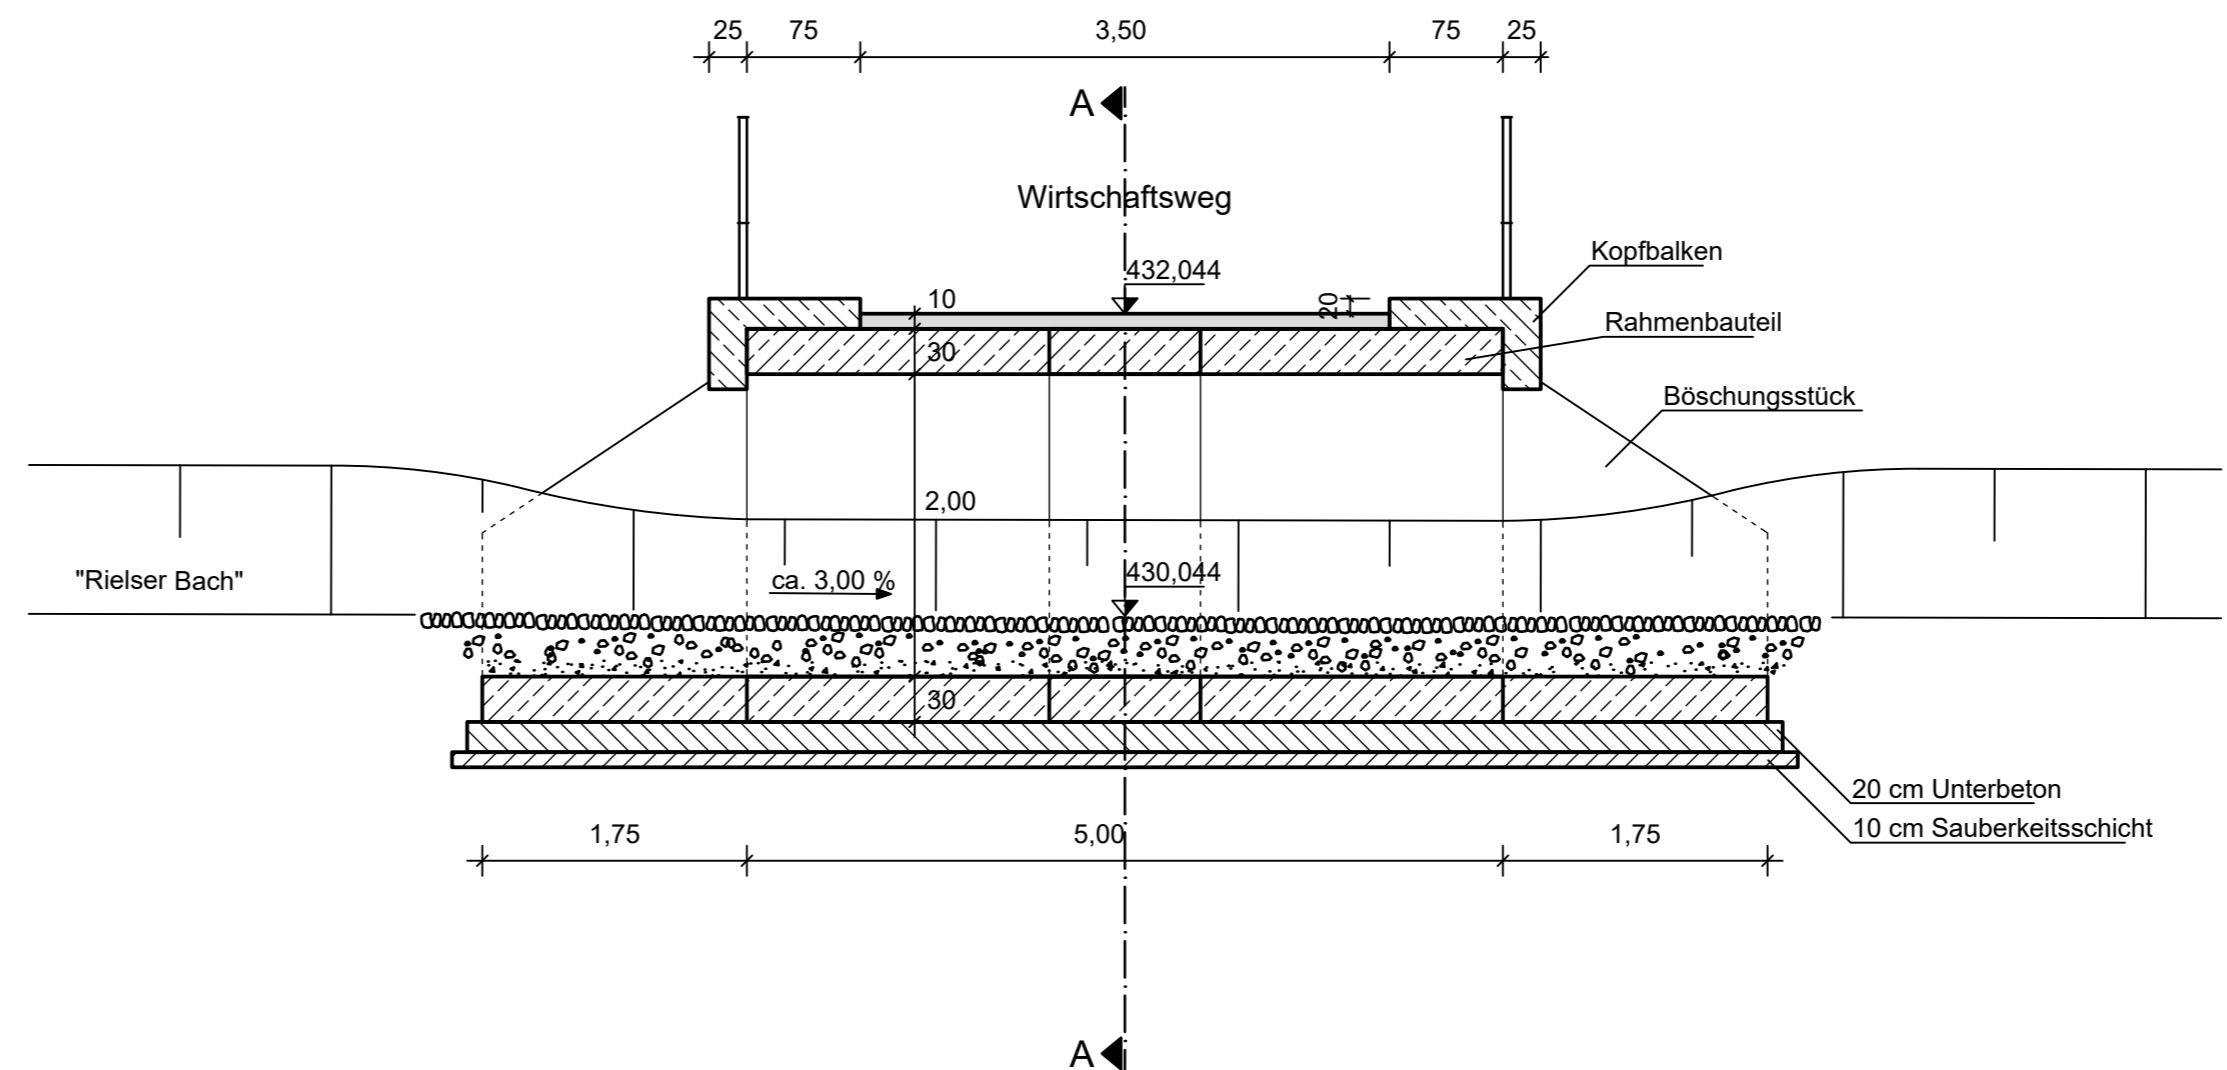

c			
b			
a			
Nr.	Art der Änderung	Datum	Name

<b>MANN Ingenieure GmbH</b> Beraten   Planen   Betreuen Südstraße 14   56422 Wilges Tel.: +49 26 02 93 63-0 Fax: +49 26 02 93 63-30 E-Mail: info@mannis-ingenieure.de	Projekt-Nr.:		
		Datum	Name
	bearbeitet:	Okt. 2013	Becker
	gezeichnet:	Okt. 2013	Hammer
	geprüft:	Juli 2014	Schurath

 Landesbetrieb Mobilität Bad Kreuznach Eberhard-Anheuser-Straße 4 55543 Bad Kreuznach Tel.: 0671/804-0 Fax: 0671/804-2000	Datum		
		Datum	Name
	bearbeitet:	Januar 2024	Schneberger
	gezeichnet:	Januar 2024	Karbach
	geprüft:	Januar 2024	Schneberger

**FESTSTELLUNGSENTWURF**

Straßenbauverwaltung:  <b>Rheinland-Pfalz</b>	Unterlage: 15 Blatt-Nr.: 3 Bauwerkskizze Bauwerk Nr. 3 B 327 von NK: 5910 016 nach NK: 6010 024 B 421 von NK: 6010 024 nach NK: 6010 026 L 193 von NK: 6010 024 nach NK: 6010 023
---	---

PROJIS-Nr.:	SAP-Nr.: A.13-04-0080.02	Maßstab: 1: 100
-------------	--------------------------	-----------------

**B 327 / B 421  
 bei Kappel  
 Knotenpunktumbau und Anbau  
 Zusatzfahrstreifen**

aufgestellt:  
 Bad Kreuznach, den 24.01.2024.....

gez. Wagner  
 .....  
 Leiter der Dienststelle