




Regelquerschnitt RQ 11,5+ Mulde rechts
Station 0+000.000 bis 0+840.000

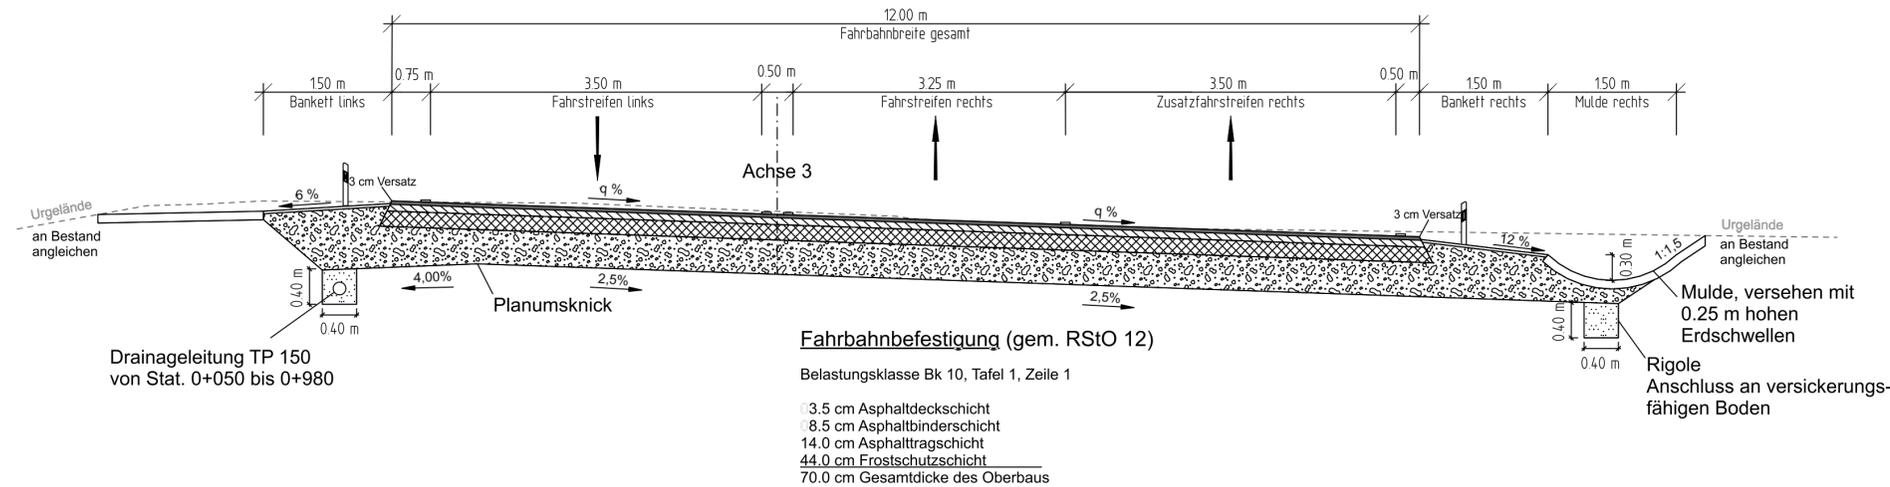

Regelquerschnitt RQ 11,5+ Mulde beidseitig
Station 0+850.000 bis 0+970.000

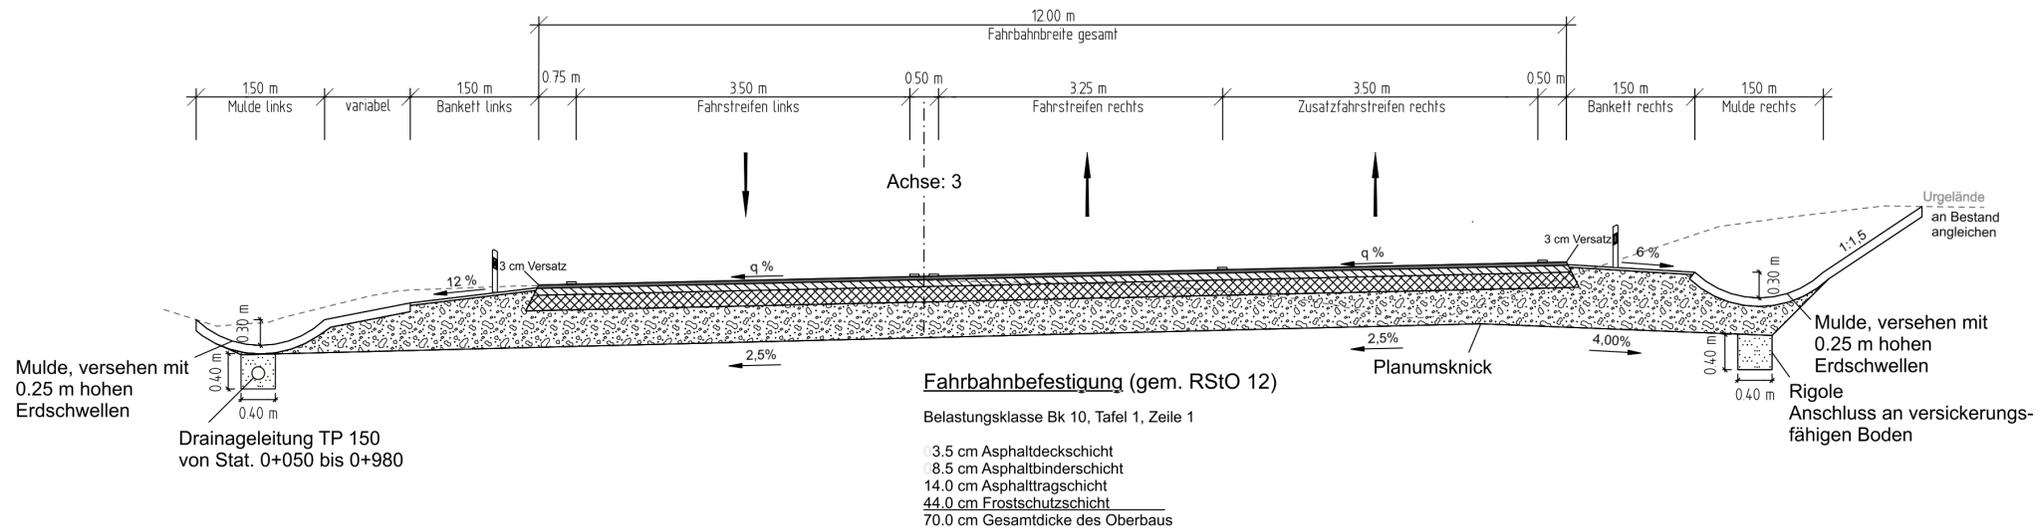

Regelquerschnitt RQ 11,5+ Mulde links
Station 0+980.000 bis 1+477.915

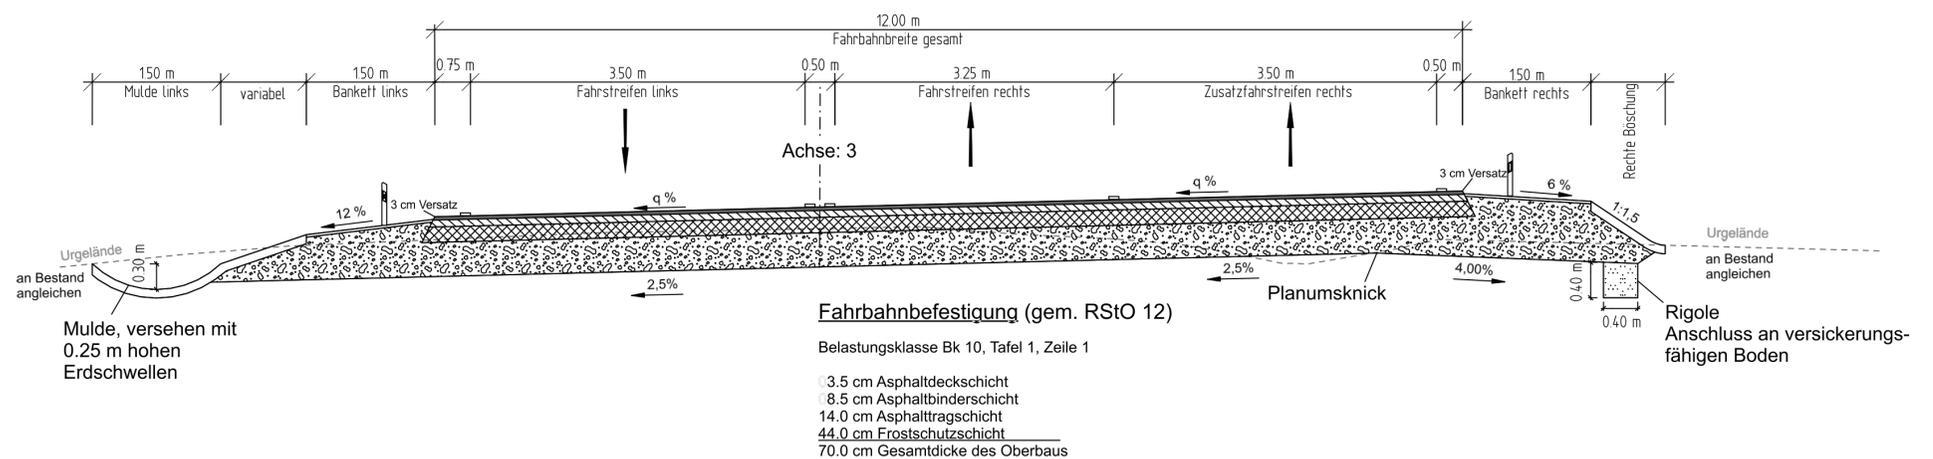

| | | | |
|-----|------------------|-------|------|
| c | | | |
| b | | | |
| a | | | |
| Nr. | Art der Änderung | Datum | Name |



| | | | |
|--|--|---------|-------------|
| | Landesbetrieb Mobilität Trier Dasbachstraße 15c 54292 Trier Tel.: 0651/9796-0 Fax: 0651/9796-8914 | Datum | Name |
| | bearbeitet: | 12/2024 | Mn |
| | gezeichnet: | 12/2024 | Mn |
| | geprüft: | 02/2025 | gez. Hengel |

FESTSTELLUNGSENTWURF

| | |
|-------------|---|
| | Unterlage: 14.2 Blatt-Nr.: 1 Regelquerschnitt RQ 11,5+ B 327 |
| PROJIS-Nr.: | SAP-Nr.: A.71-20-0002.01 Maßstab: 1 : 50 |

| | |
|---|--|
| B 327 Odert - Gutenthal Bau-km 0+000 bis Bau-km 1+477.915 | |
| aufgestellt und genehmigt: Trier, den 18.02.2025 Dienststellenleiter | |