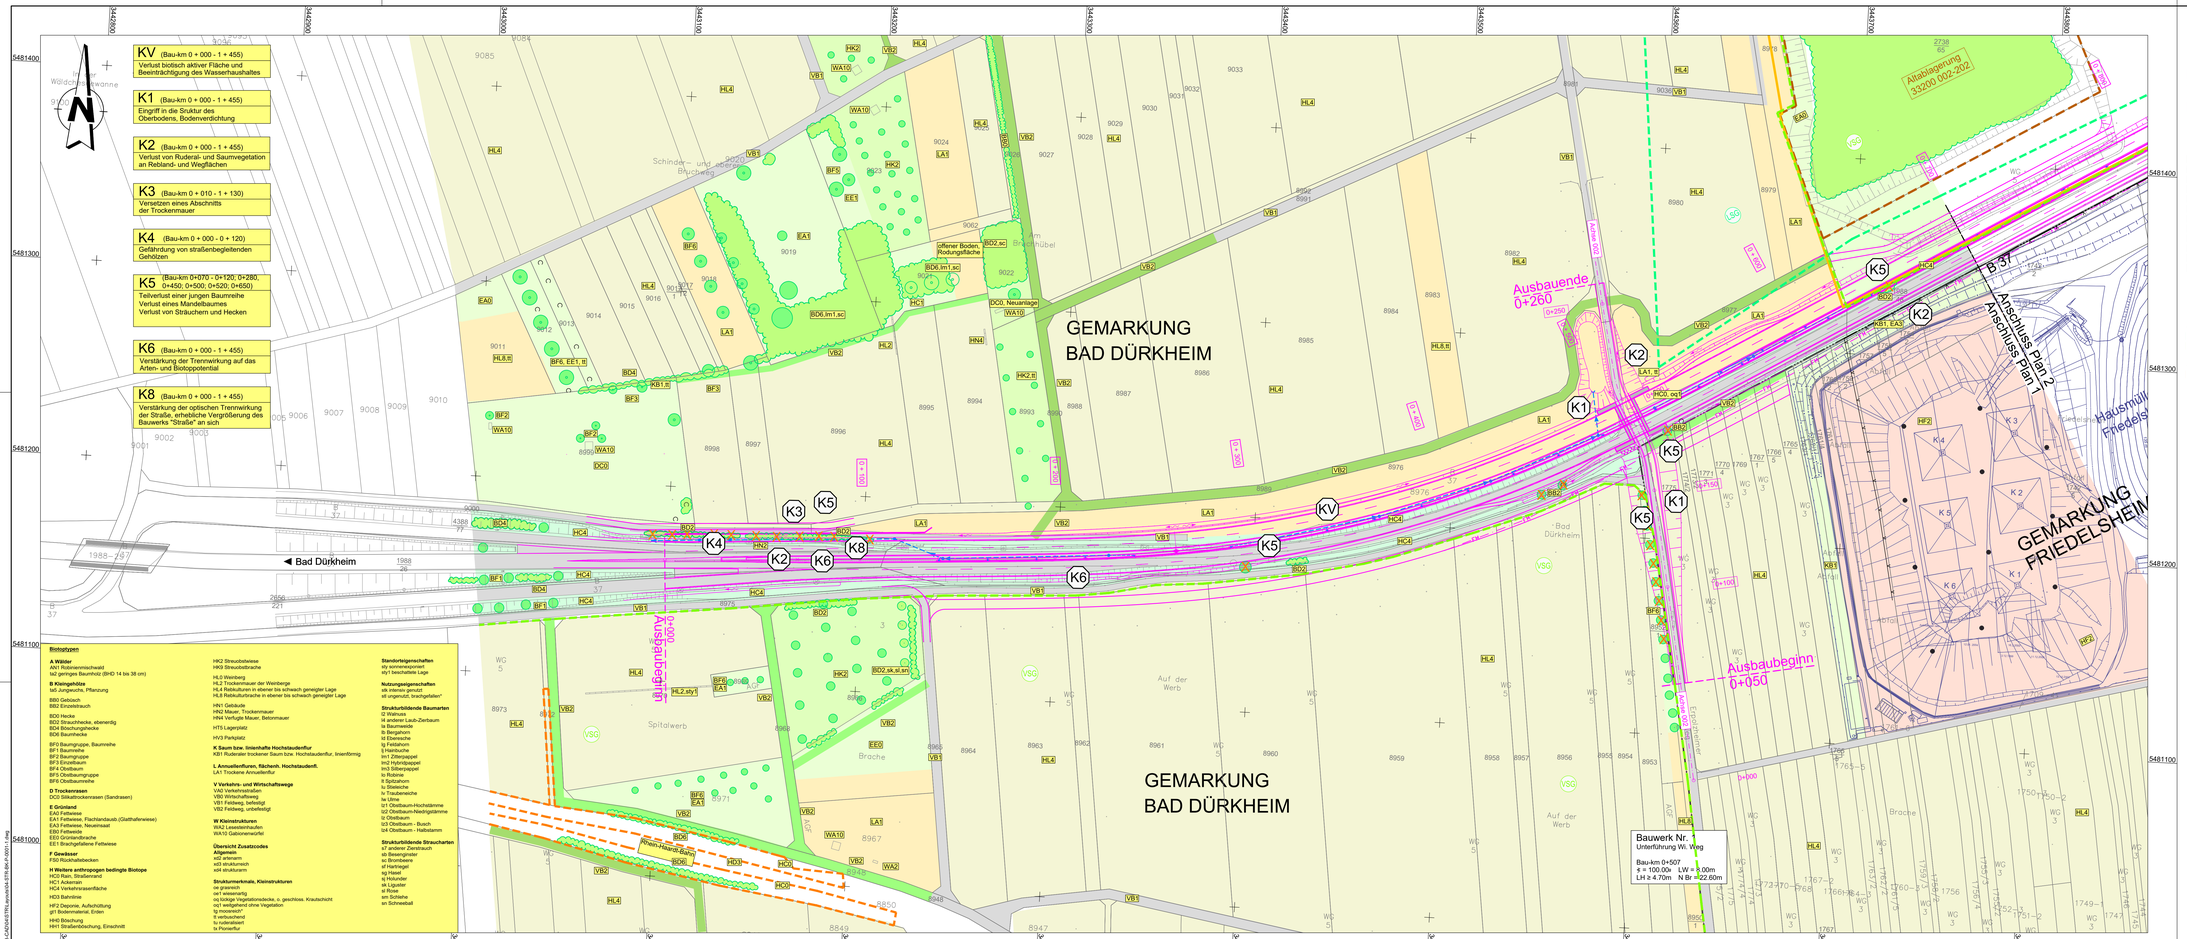

Legende

Baumassnahme

- Einschnittsböschung
- Entwässerungsmulde
- Bankett
- Fahrbahn
- Bankett
- Dammböschung
- Wendeweg unbef.
- 0 + 100 Bau - Kilometer

Landschaftspflegerischer Bestand

- HL 4 Biotoptypenbezeichnung nach MUFV (s. Textkasten im Plan)
- Robinienmischwald (AN1)
- Hecken (BD0)
- Verbuschung
- Laubbaum (BF3)
- Streuobstbestand (HK2)
- Reband (HL4)
- Rebkulturbrache (HL8)/trockene Annuellenflur (LA1)
- Grünlandbrache (EE0)
- Grünland, Deponiebegrünung (EA0)
- Straßenbegleitgrün, Saume und Raine (HC0)
- Trockenmauer (HN2)
- Grasweg
- Schotterweg (VB2)
- Asphaltweg / -fahrbahn
- Lagerplatz (HT5)

Schutzgebiete

- Landschaftsschutzgebiet "Bad Dürkheimer und Erpolzheimer Bruch"
- Vogelschutzgebiet "Haardtrand"

Sonstige

- Fläche des Biotopkatasters

Konflikte

- KV Konfliktbezeichnung Versiegelung
- K1 Konfliktnummer (fortlaufend)
- Konflikt Nr.
- K1 (Bau-km 0 + 000 - 1 + 360)
- Eingriff in die Struktur des Oberbodens, Bodenverdichtung
- Erläuterung des Konfliktes
- X Verlust von Gehölzen

Entwurfsbearbeitung:	Projekt-Nr.: 29596	
OBERMEYER Infrastruktur, Brüsseler Straße 5, 67657 Kaiserslautern, Tel. (06301)1552-00	Datum	Zeichen
	bearbeitet: April 2024	AUG
	gezeichnet: April 2024	AUG/ST
	geprüft: April 2024	BPi

Feststellungsentwurf

Rheinland-Pfalz

Landesbetrieb Mobilität
Worms
Schönauer Straße 5 · 67547 Worms
06241/401-5 · FAX: 06241/401-600

LBM

B 37

Bedarfsgerechter Ausbau der B 37 zwischen der AS Friedelsheim und Verzweigung Bad Dürkheim Ost (Verbesserungsmaßnahme)

Unterlage: 19.1		
Blatt Nr.: 1		
Maßnahmen Nr.: A.31-02-0367.05		
	Datum	Name
bearbeitet		
gezeichnet		
geprüft		
Bestands- und Konfliktplan 1, M 1 : 1000		
von NK. 6515.068	nach NK. 6515.090	

Entwurfsprüfung: LBM Worms	Datum	Name
Straßenplanung:		
Landespflege:		
Immissionsschutz:		
Nr. Art der Änderung	Datum	Name
1		
2		
3		
4		
5		
6		

aufgestellt:
Worms, den 13.12.2024

Bouvoutire

stellv. Dienststellenleiterin

Grundplan hergestellt:	Ergänzungen:
Aufnahme: LBM Worms, März 2006	
Feldvergleich:	
Kataster: ALK Daten, LBM Worms, Oktober 2020	

M:\29596\3-CAD\04STR\Layouts\04-STR-BKP-0001-1.dwg