




Hauptwirtschaftsweg

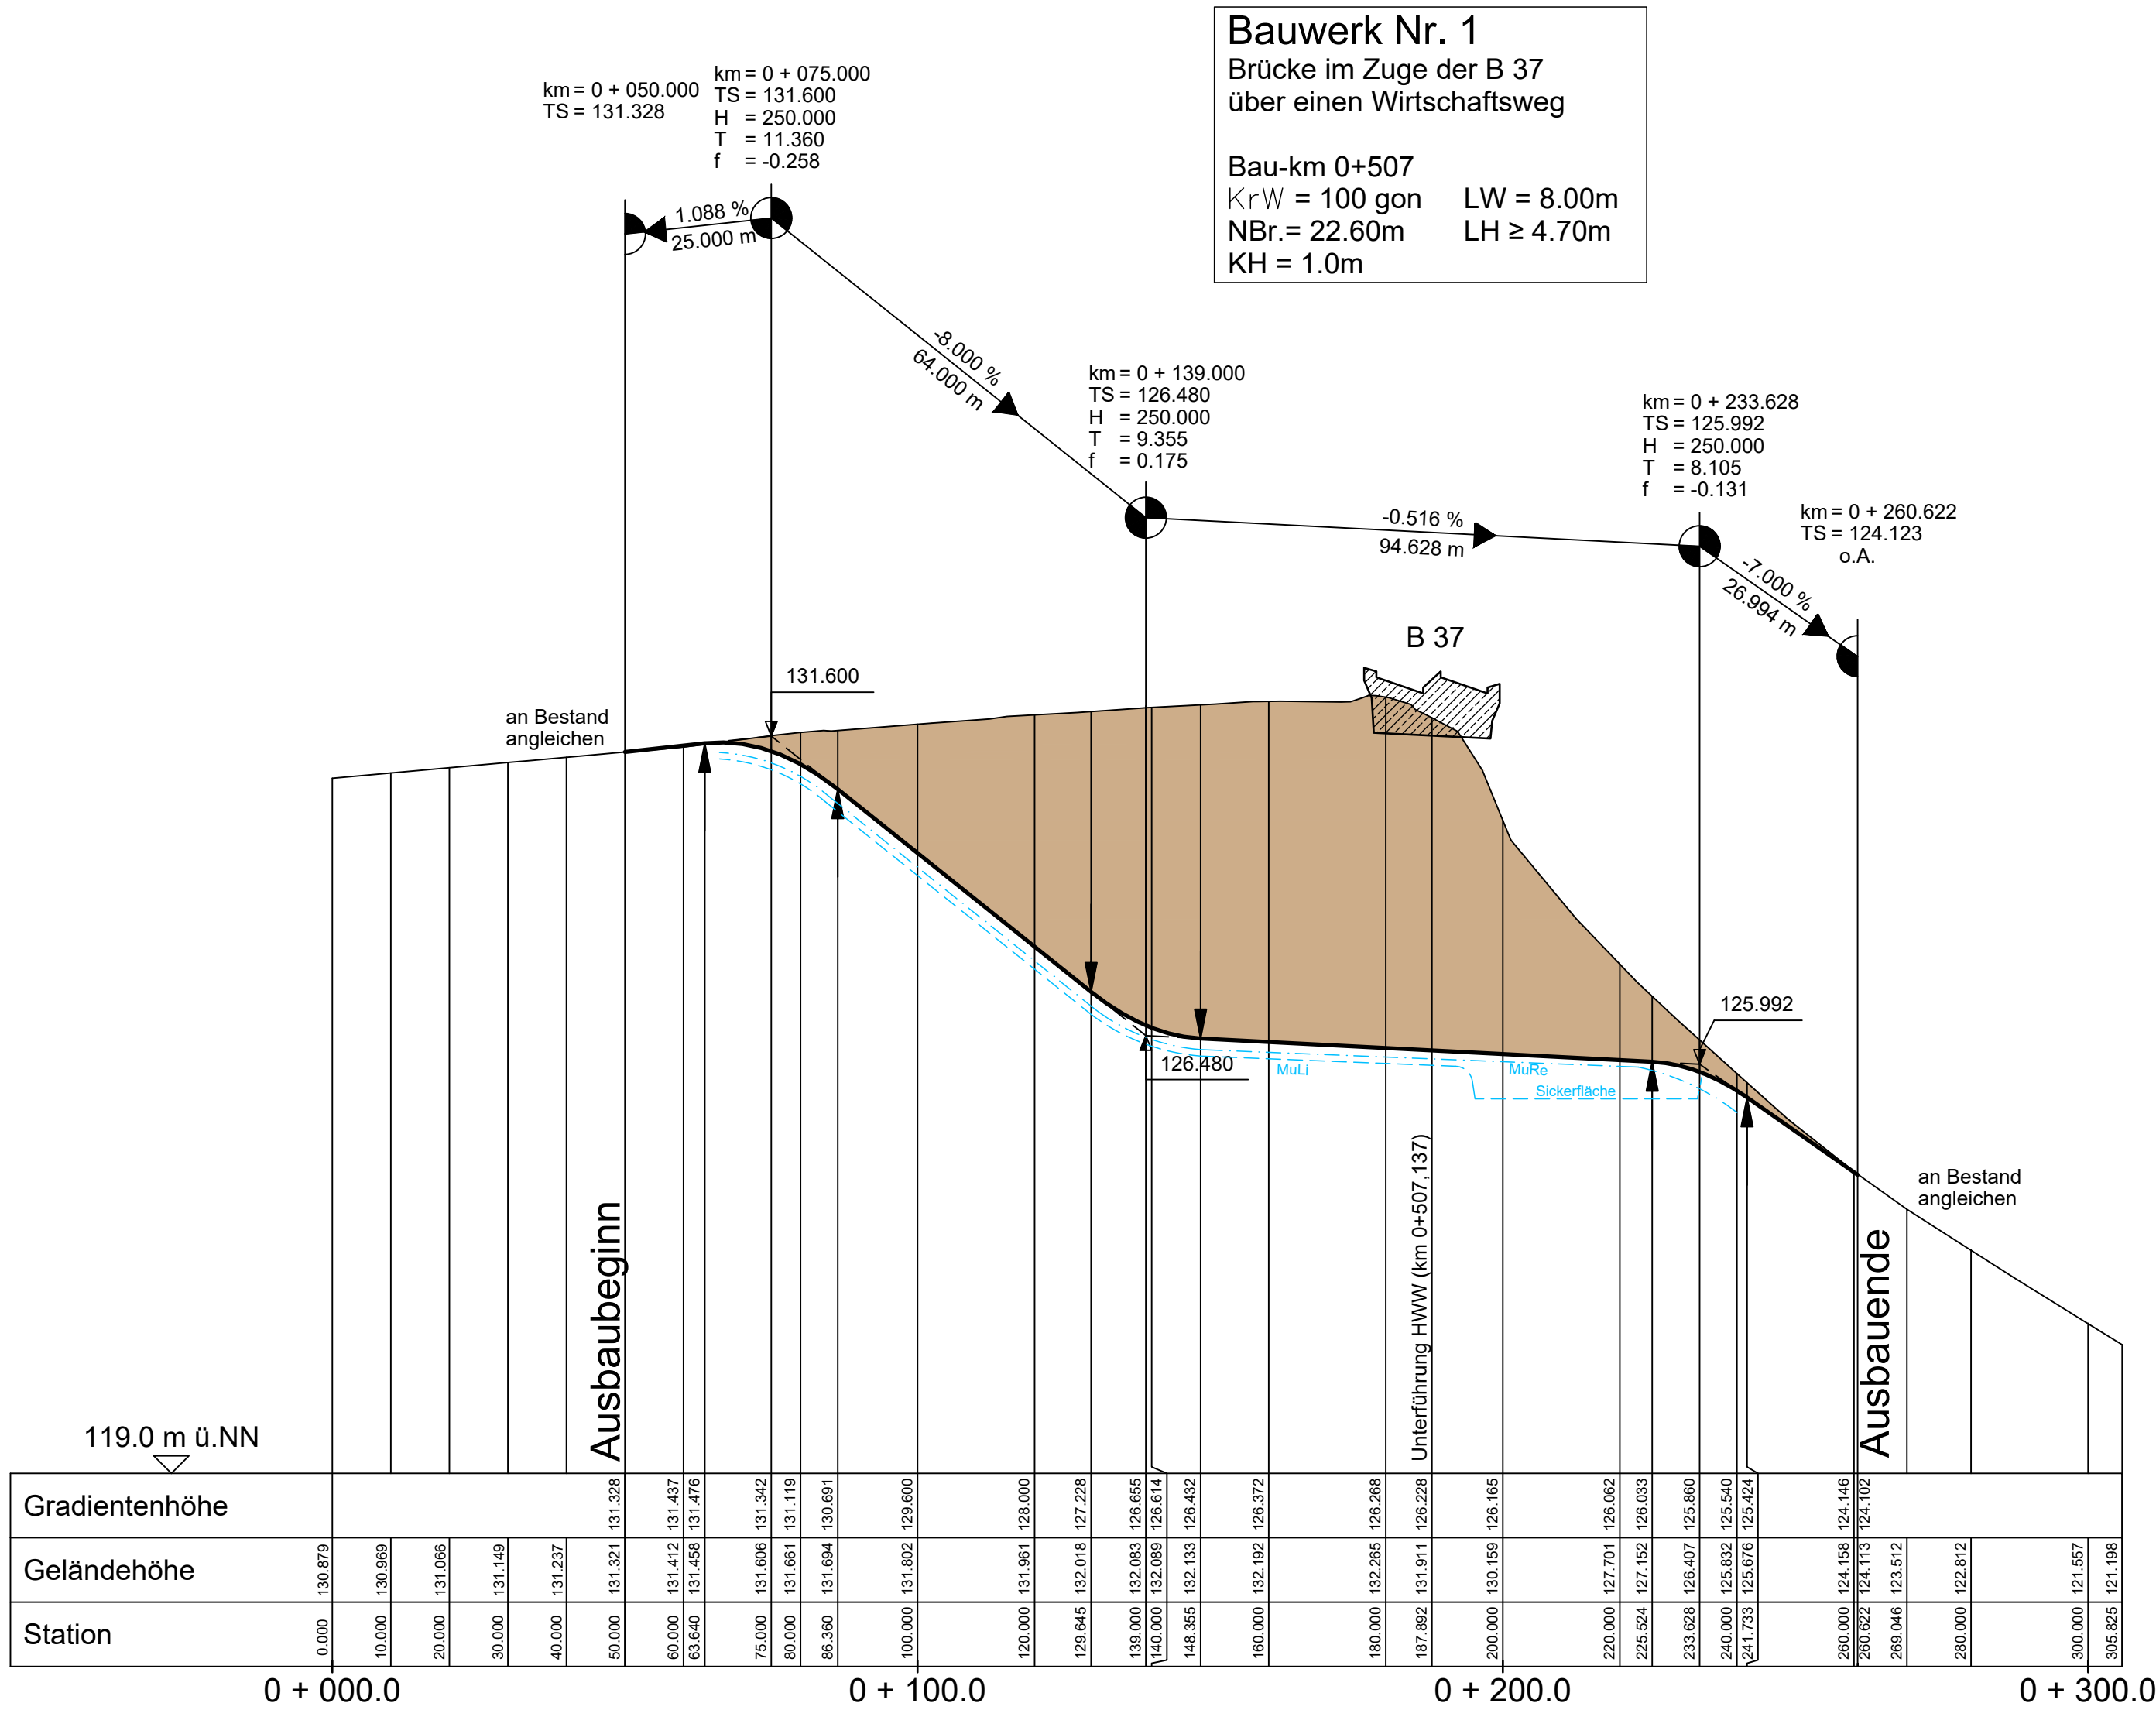


Krümmungsband
Maßstab: 1000/R [cm]
Rechtskurve
Linkskurve

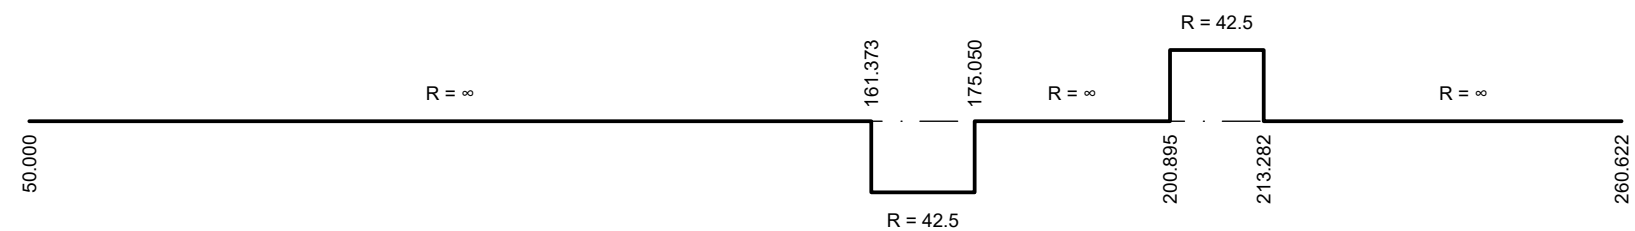


Querneigungsband
M=1:1000 - 1:10
linker FBR
rechter FBR

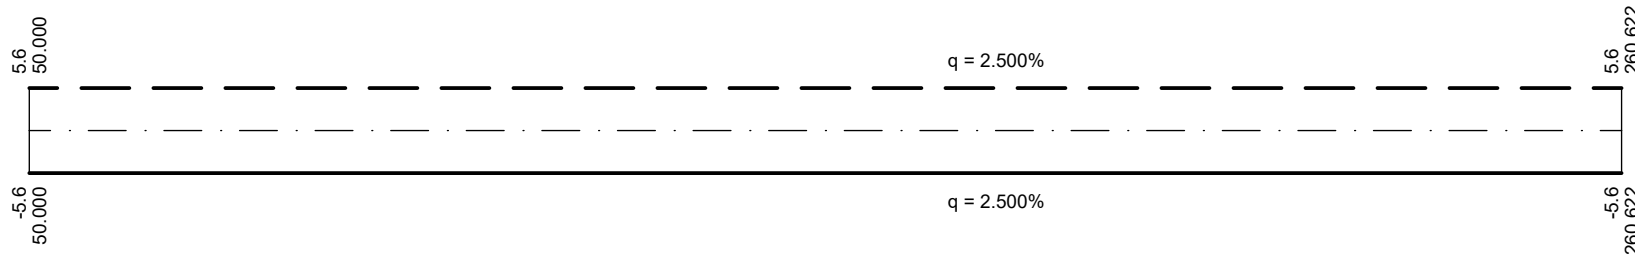

Legende Straßenplanung:

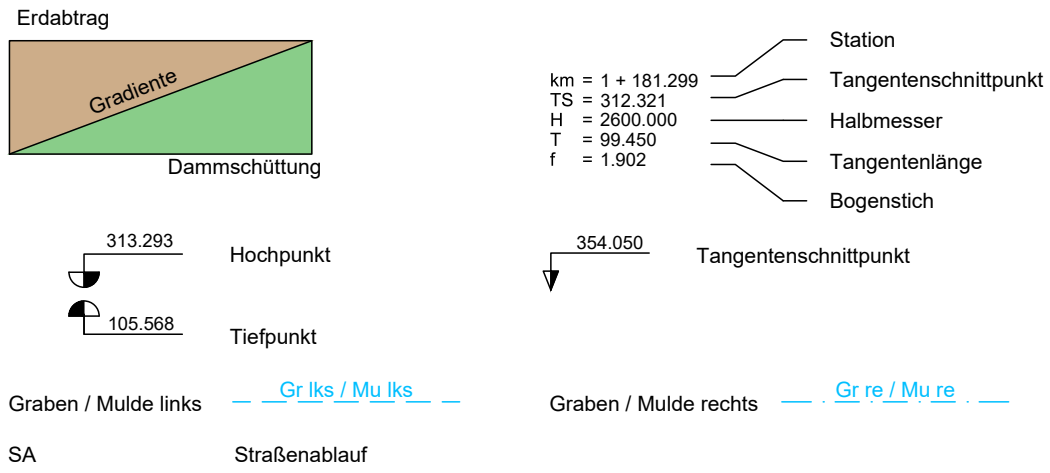

Legende Entwässerung:

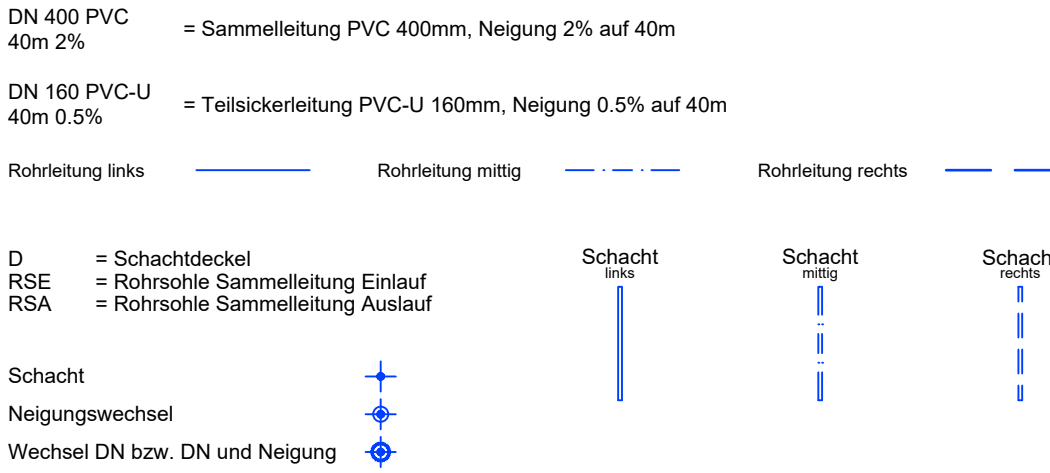

Entwurfsbearbeitung:

OBERMEYER
Infrastruktur
Brüsseler Straße 5, 67657 Kaiserslautern, Tel.: (0631)41552-000

Projekt-Nr.: 29596

	Datum	Zeichen
bearbeitet:	April 2024	AUG
gezeichnet:	April 2024	AUG/ST
geprüft:	April 2024	BPI

Feststellungsentwurf

Rheinland-Pfalz

Landesbetrieb Mobilität
Worms
Schönauer Straße 5 · 67547 Worms
06241/401-5 · FAX: 06241/401-600



B 37

Bedarfsgerechter Ausbau der B 37
zwischen der AS Friedelsheim und
Verzweigung Bad Dürkheim Ost
(Verbesserungsmaßnahme)

Unterlage: 6

Blatt Nr.: 3
Maßnahmen Nr.: A.31-02-0367.05

	Datum	Name
bearbeitet		
gezeichnet		
geprüft		
Höhenplan HWW, M 1 : 1000/100		
von NK: 6515 068	nach NK: 6515 090	

Entwurfsprüfung: LBM Worms:

Straßenplanung:

Landespflege:

Immissionsschutz:

Nr.	Art der Änderung	Datum	Name
1			
2			
3			
4			
5			
6			

aufgestellt:
Worms, den 13.12.2024

Bouaen

stellv. Dienststellenleiterin

Grundplan hergestellt:

Aufnahme: LBM Worms, März 2006

Feldvergleich:

Kataster: ALK Daten, LBM Worms, Oktober 2020

Ergänzungen: