Höhenplan - B 410 Hochbrücke Achse 600

Maßstab = 1:250/25

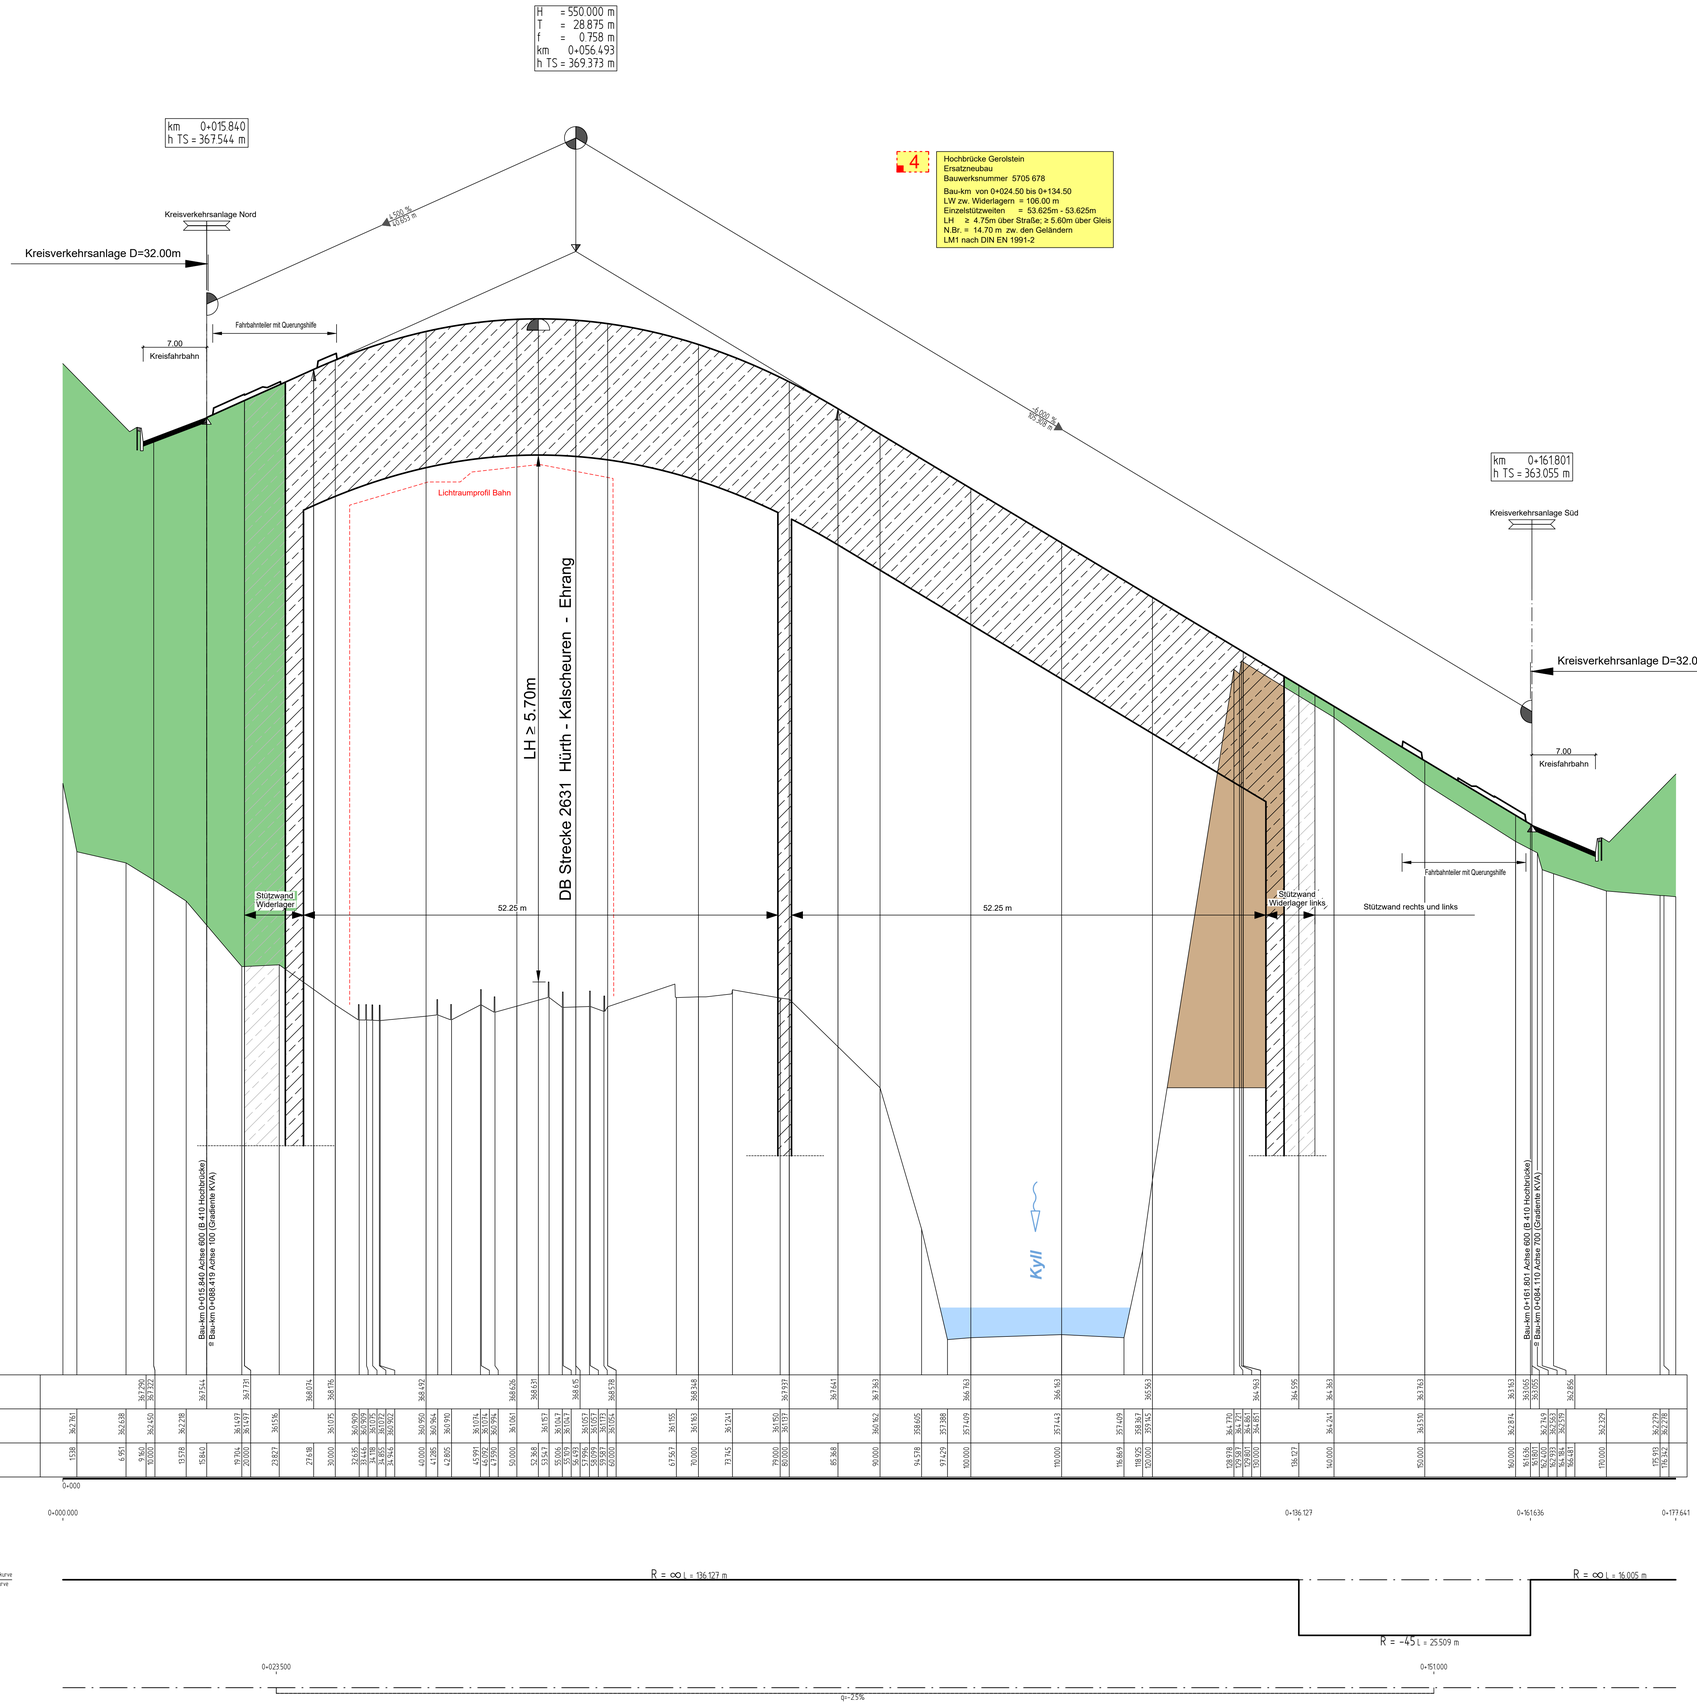

Krümmung

Rechtskurve / Linkskurve

Maßstab 100/R [cm]

R = ∞ L = 136.127 m

R = ∞ L = 16.005 m

R = -45 L = 25.509 m

Querneigung

Maßstab 10 %/cm Zeichnung

Rand links: ←

Rand rechts: →

0+023.500

0+151.000

q=-2.5%

LEGENDE

- Gradientenhochpunkt
- Gradiententiefpunkt
- Ausrundungsbeginn Kuppe / Ausrundungsende Wanne
- Auftrag
- Abtrag

Neigungsbrechpunkt mit Angabe von :

H	= 15.000 m	Ausrundungshalbmesser,
T	= 362.155 m	Tangentenlänge,
f	= 4.372 m	Stichhöhe
km	0+601.335	Bau-km,
hTS	= 415.868 m	Höhe Tangentenschnittpunkt,

Längsneigung und Abstand zum nächsten Neigungsbrechpunkt

Abzweig/Einmündung

Nr.	Art der Änderung	Datum	Name
c			
b			
a			

1 2 3 4 5 6 7 8 9 10

Entwurfsbearbeitung:
Beratende Ingenieure VBI PartGmbB
Hertelsbrunnenring 5
67657 Kaiserslautern
Tel.: 06 31 / 3 41 24 - 0
Fax: 06 31 / 4 37 45
E-Mail: info@si-kl.de

Projekt-Nr.: 2022.041

	Datum	Name
bearbeitet:	August 2023	A. Berg
gezeichnet:	August 2023	Delwa
geprüft:	August 2023	A. Berg

Landesbetrieb Mobilität
Gerolstein
Brunnenstraße 1
54568 Gerolstein
Tel.: 06591/818-0
Fax: 06591/818-88/87

	Datum	Name
bearbeitet:		
gezeichnet:		
geprüft:		

FESTSTELLUNGSENTWURF

Straßenbauverwaltung: RheinlandPfalz

Unterlage: 6 Blatt-Nr.: 6

Höhenplan

Hochbrücke Ersatzneubau (Achse 600)

PROJIS-Nr.: SAP-Nr.: A.21-13-0001.01 Maßstab: 1 : 250/25

B 410

Ersatzneubau der Hochbrücke und Umgestaltung angrenzender Knotenpunkte in Gerolstein

aufgestellt und genehmigt
Gerolstein, den 16.10.2023

i.V.

stellvertr. Dienststellenleiter