


Ausbauquerschnitt M.=1:50


Kreisverkehr "Nord"

B 410 - Sarresdorfer Straße / L 29 - Lindenstraße / Kasselburger Weg / B410 - Hochbrücke

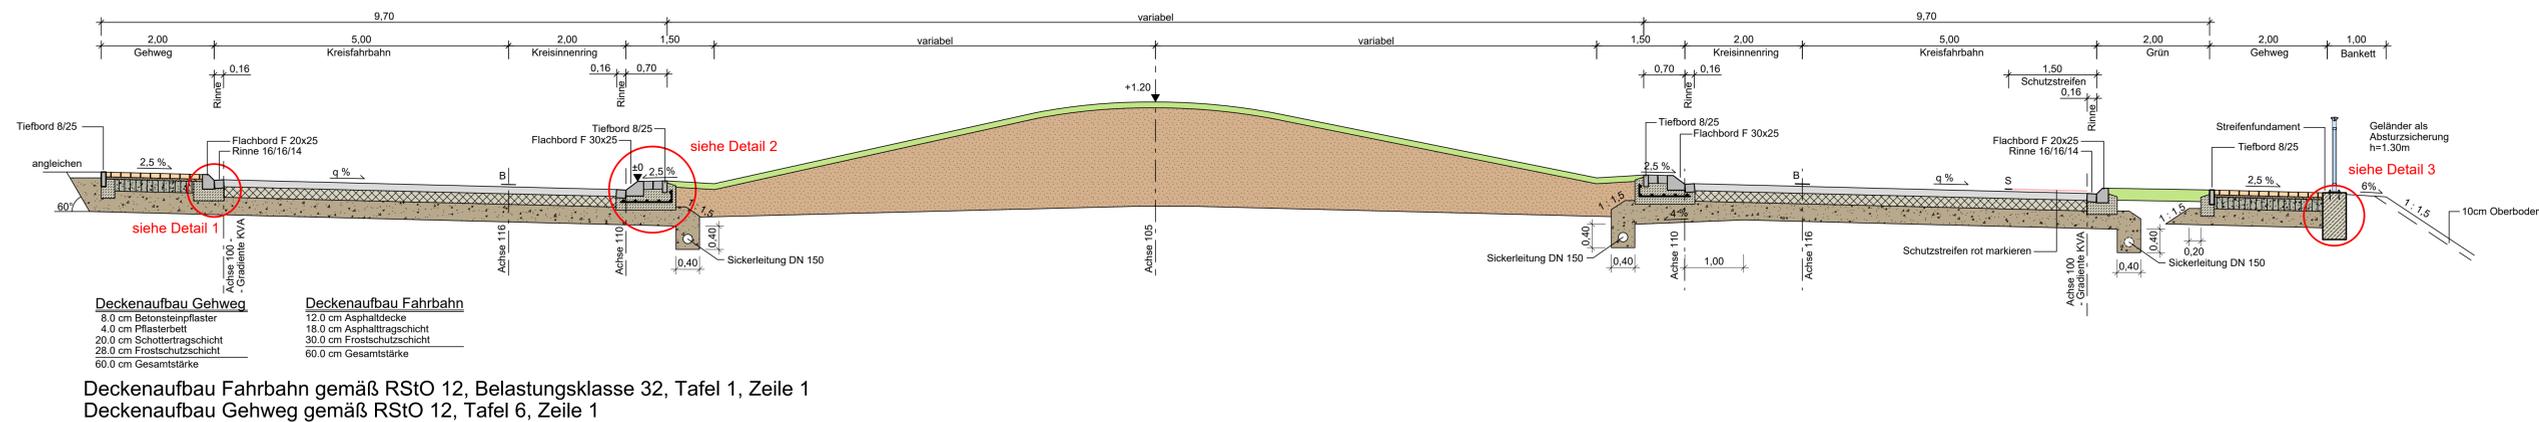


Kreisverkehr "Süd"


B 410 - Hochbrücke / L 29 - Raderstraße / B410 - Brunnenstraße

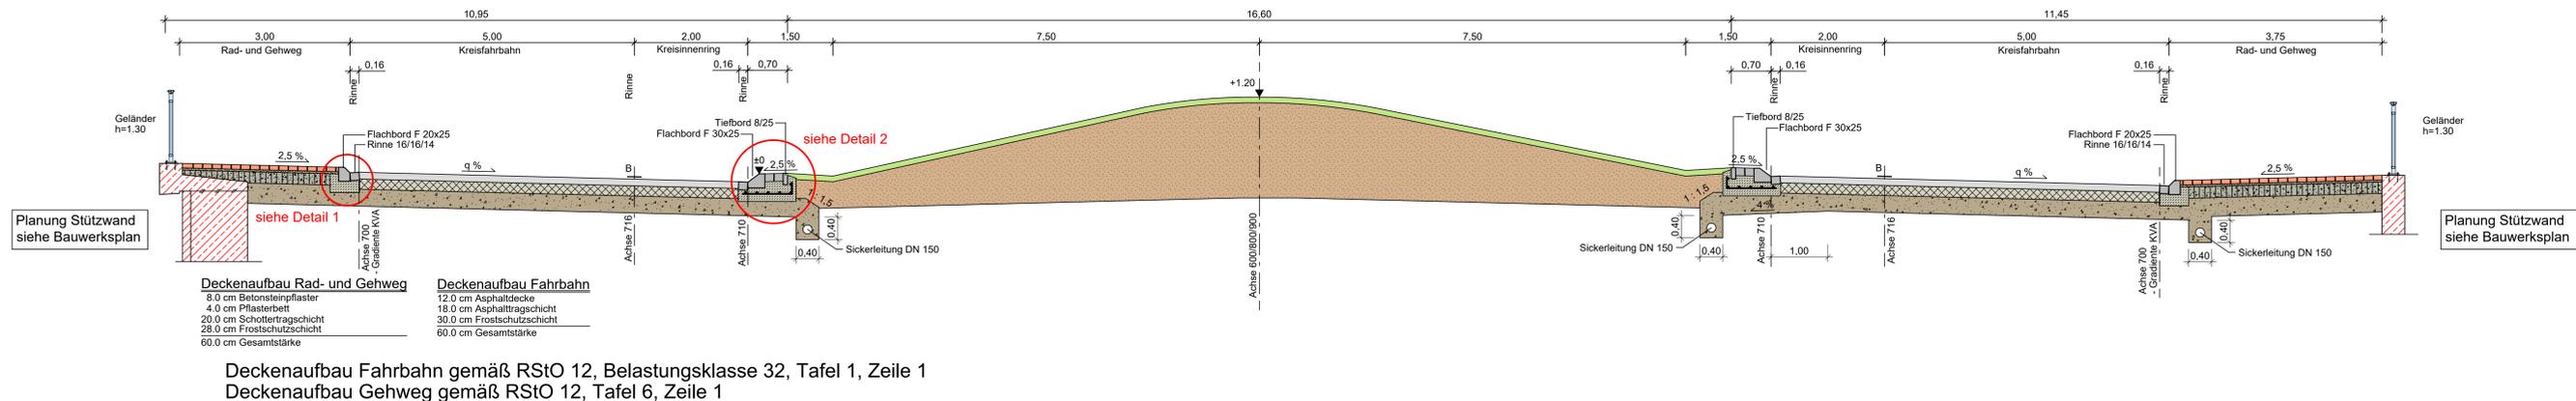


Detail 1: Flachbord 20x25 mit Würfelrinne 16/16/14
M.=1:20

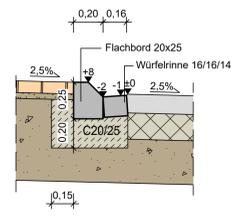


Detail 2: Flachbord 30x25 mit verstärkter Rückenstütze
M.=1:20

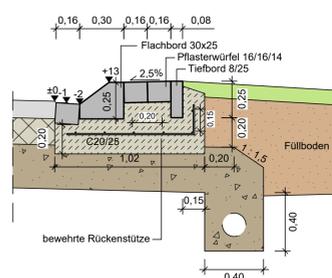


bewehrte Rückenstütze

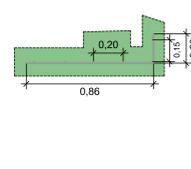

Detail 3: Streifenfundament
M.=1:20

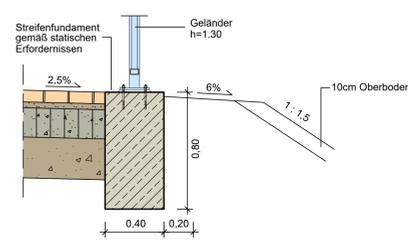

Detail Tiefbord 8/25
M.=1:20

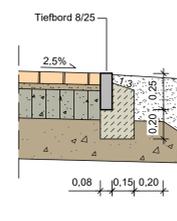

c			
b			
a			
Nr.	Art der Änderung	Datum	Name

1		2	
Entwurfsbearbeitung:	Berater: VBI PartGmbH	Projekt-Nr.:	2022_041
Harietsbrunnennweg 5	67657 Kaiserslautern	bearbeitet:	August 2023 A. Berg
Tel.: 06 31 / 3 41 24 - 0		gezeichnet:	August 2023 Delwa
Fax: 06 31 / 4 37 45		geprüft:	August 2023 A. Berg
E-Mail: info@vbi-kl.de			

	Landesbetrieb Mobilität	Datum	Name
	Gerolstein	bearbeitet:	
	Brunnenstraße 1	gezeichnet:	
	54568 Gerolstein	geprüft:	
	Tel.: 06591/818-0		
	Fax: 06591/818-88/87		

FESTSTELLUNGSENTWURF

	Unterlage: 14.1 Blatt-Nr.: 1
PROJIS-Nr.:	SAP-Nr.: A.21-13-0001.01
Maßstab: 1:50, 20	

B 410
 Ersatzneubau der Hochbrücke und Umgestaltung
 angrenzender Knotenpunkte in Gerolstein

aufgestellt und genehmigt
 Gerolstein, den 16.11.2023