



LEGENDE siehe Blatt 1

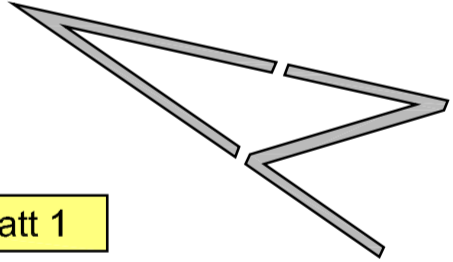

Nr.	Art der Änderung	Datum	Name

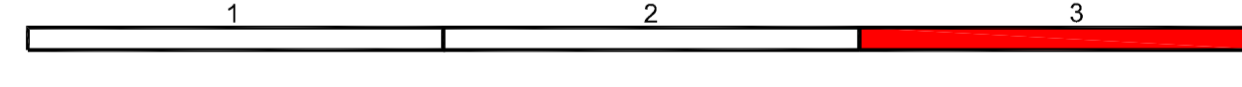

Entwurfsbearbeitung:	Projekt-Nr.:	Datum	Zeichen
Landschaftsarchitekt Karl Heinz Fischer BDLA Langwies 20 54286 Trier Tel: 0651/16038 E-Mail: fischer-ah@t-online.de	2 133 1	Aug. 2023	BP
		Aug. 2023	AK
		Aug. 2023	CS
		Aug. 2023	

Entwurfsbearbeitung:	Datum	Name
Landschaftsbetrieb Mobilität Gerolstein Brunnenstraße 1 54568 Gerolstein Tel.: 06591/818-0 Fax: 06591/818-88/87		

FESTSTELLUNGSENTWURF

Strassenbauverwaltung: Rheinland-Pfalz	Unterlage: 19.1 Blatt-Nr.: 3 Bestands- Konfliktplan
PROJIS-Nr.:	SAP-Nr.: A.21-13-0001.01 Maßstab: 1 : 250

B 410
Ersatzneubau der Hochbrücke und Umgestaltung
der angrenzenden Knotenpunkte in Gerolstein

aufgestellt und genehmigt:
Gerolstein, den 16.11.2023

(Signature)
i.v. *(Signature)*
Stellvertreter