

Planungsrelevante Tier- und Pflanzenarten

- Tiere**
- Tr Teichhuhn
 - Zi Zwergfledermaus

LEGENDE

- Entsiegelung
- Teilentsiegelung
- Baumschutzmaßnahmen nach RAS-LP 4
- Baumpflanzung
- Andecken mit Oberboden, Begrünung durch Einsaat als Landschaftsrasen (autochthones Saatgut der Herkunftsregion 7)
- Pflanzung einer standortgerechten Baumhecke
- Pflanzung einer standortgerechten Strauchhecke
- gepl. Fahrbahn (Asphalt)
- gepl. Gehweg / Fahrradweg (Betonflaster)
- Natursteinpflaster
- Mauer

Maßnahmenummer und Beschreibung

- Vermeldungsmaßnahmen:**
- 1V Räumung des Baufeldes im Zeitraum vom 01.10. und 28.02.
 - 2V Baumschutzmaßnahmen nach RAS-LP 4
 - 3V Regelmäßige Entfernung von Treibgutansammlungen, Mahd der Hochstauden- und Grasfluren
 - 4V Kontrolle der Brücke vor Abriss durch eine/n Fledermausgutachterin, anschließend Verschließen/Verklappen der nicht besetzten, potenziellen Ausflugsöffnungen am Bauwerk
 - 5V Elektrobefischung vor Beginn der Baumaßnahme im Zeitraum vom 01.06.-31.10.
 - 6V Schutz der Kyt während der Herstellung sowie dem Rückbau der Hilfsstütze durch spezielles Gewässerschutzmaßnahmen vor Sediment- und sonstigen Stoffeinträgen.

Ausgleichsmaßnahmen:

- 1A Entsiegelung, Entfernen der Schwarzdecke und des Unterbaus, Tiefenlockerung, Teilw. Begrünung in Verbindung mit Maßnahme 1G
- 2A Teilentsiegelung, Tiefenlockerung, Teilw. Begrünung in Verbindung mit Maßnahme 1G
- 3ACEF Anbringen von Fledermauskästen für die Dauer der Bauzeit bzw. vor Verschluss nicht besetzter, potenzieller Ausflugsöffnungen / Abriss der Brücke (Maßnahme 4V), im nahen Umfeld (ca. 50 m), z.B. an Bäumen, ruhig stehenden Bauwagen, einer künstlichen Fassade. Nach Herstellung der Hochbrücke Installation der Fledermauskästen im Winterzeitraum oder bei negativem Befund eines Besatzes am neuen Bauwerk.

Gestaltungsmaßnahmen:


- 1G Andecken mit Oberboden, Begrünung durch Einsaat als Landschaftsrasen (autochthones Saatgut der Herkunftsregion 7), tlw. in Verbindung mit Maßnahmen 1A, 2A
- 2G Pflanzung von standortgerechten Laubbäumen
- 3G Pflanzung einer standortgerechten Baumhecke
- 4G Pflanzung einer standortgerechten Strauchhecke
- 5G Rückbau der Bachbefestigung im Baufeld nach Abschluss der Baumaßnahme, Entwicklung einer naturnahen Begleitzone mit standortgerechten Hochstaudenfluren

Ersatzmaßnahmen:

- 1E Ökopoool Neroth



c			
b			
a			
Nr.	Art der Änderung	Datum	Name

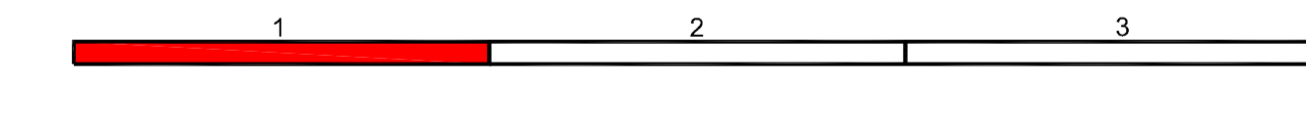

Entwurfsbearbeitung: Karlsruher Institut für Landschaftsarchitektur Karlsruhe	Projektnr.: 2 133 1 Datum: Aug. 2023 Zeichner: BP
	bearbeitet: Aug. 2023 gezeichnet: Aug. 2023 geprüft: Aug. 2023
	Landesbetrieb Mobilität Brunnenstraße 1 54296 Trier Tel.: 0655116038 Fax: 06591818-88/87
	bearbeitet: _____ Datum: _____ gezeichnet: _____ Name: _____ geprüft: _____

Entwurfsbearbeitung: Landesbetrieb Mobilität Brunnenstraße 1 54296 Trier Tel.: 0655116038 Fax: 06591818-88/87	bearbeitet: _____ Datum: _____
	gezeichnet: _____ Name: _____
	geprüft: _____
	bearbeitet: _____ Datum: _____ gezeichnet: _____ Name: _____ geprüft: _____

FESTSTELLUNGSENTWURF

Straßenbauverwallung: Rheinland-Pfalz	Unterlage: 9.2 Blatt-Nr.: 1 Maßnahmenplan
PROJUS-Nr.: _____	SAP-Nr.: A.21-13-0001.01 Maßstab: 1 : 250

B 410 Ersatzneubau der Hochbrücke und Umgestaltung der angrenzenden Knotenpunkte in Gerolstein

Herstellung und genehmigt Gerolstein, den 16.11.2023

K. Fischer
 stellv. Dienststellenleiter