


LEGENDE siehe Blatt 1

Nr.	Art der Änderung	Datum	Name
c			
b			
a			

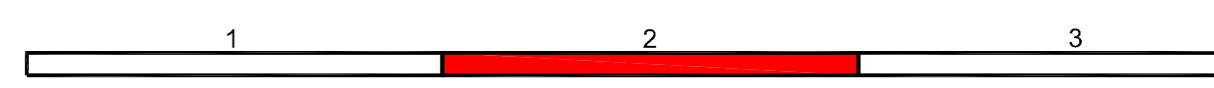

<b>Entwurfsbearbeitung:</b>  Karlsruher Straße 20 54296 Trier Tel.: 0651/16038 E-Mail: fischer-kh@t-online.de	Projekt-Nr.:	2 133 1	Datum:	Zeichen:
	bearbeitet:	Aug. 2023	BP	
	gezeichnet:	Aug. 2023	AK/GSch	
	geprüft:	Aug. 2023	K	

<b>Entwurfsbearbeitung:</b>  Landesbetrieb Mobilität Brunnenstraße 1 54568 Gerolstein Tel.: 06591/818-0 Fax: 06591/818-88/87		Datum:	Name:
	bearbeitet:		
	gezeichnet:		
	geprüft:		

### FESTSTELLUNGSENTWURF

<b>Straßenbauverwaltung:</b>  Rheinland-Pfalz	Unterlage: 9.2 Blatt-Nr.: 2 <b>Maßnahmenplan</b>
---	---

PROJIS-Nr.:	SAP-Nr.: A.21-13-0001.01	Maßstab: 1 : 250
-------------	--------------------------	------------------

### B 410 Ersatzneubau der Hochbrücke und Umgestaltung der angrenzenden Knotenpunkte in Gerolstein

aufgestellt und genehmigt  
 Gerolstein, den 16.11.2023  
  
 stellv. Dienststellenleiter