


LEGENDE siehe Blatt 1

Nr.	Art der Änderung	Datum	Name
c			
b			
a			

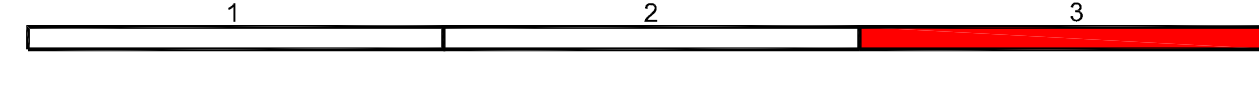

Entwurfsbearbeitung:	Projekt-Nr.:	Datum	Zeichen
Landschaftsarchitekt Karlheinz Fischer BDLA Langwies 20 54286 Trier Tel: 0651/16038 E-Mail: fischer-ah@t-online.de	2 133 1	Aug. 2023	BP
		Aug. 2023	AK
		Aug. 2023	geprüft:

Entwurfsbearbeitung:	Datum	Name
Landschaftsbetrieb Mobilität Gerolstein Brunnenstraße 1 54568 Gerolstein Tel.: 06591/818-0 Fax: 06591/818-88/87		

FESTSTELLUNGSENTWURF

Strassenbauverwaltung: 	Unterlage: 9.2 Blatt-Nr.: 3 Maßnahmenplan
----------------------------	---

PROJUIS-Nr.: SAP-Nr.: A.21-13-0001.01 Maßstab: 1: 250

B 410 Ersatzneubau der Hochbrücke und Umgestaltung der angrenzenden Knotenpunkte in Gerolstein

aufgestellt und genehmigt Gerolstein, den 16.11.2023
i.v. M. Müller
Stadt- und Dienststellenleiter