


LEGENDE

Bestand Biotoptypen

- Wälder**
- AE2 Weiden-Auenwald
 - AF2 Pappelwald auf Auenstandort
 - AU2 Vorwald, Pionierwald
 - BB9 Gebüsch mittlerer Standorte
 - BD3 Gehölzstreifen
 - BD4 Böschunghecke
 - BE1 Weiden-Ufergehölz
 - BE3 Pappel-Ufergehölz
 - BF1 Baumreihe
 - BF2 Baumgruppe
 - BF3 Einzelbaum; einsch. prägnante Bäume innerhalb von Waldbiotopen
- Gehölze**
- KA1 Ruderal, feucht. (nass.) Saum bzw. linienf. H.-staud-fl.
 - KB1 ruderaler Saum
- Anuellenflur, Flächenhafte Hochstaudenflur**
- LB0 Hochstaudenflur, flächenhaft
- Verkehrswege**
- VA2 Bundesstraße
 - VA3 Gemeindestrasse
 - VB0 Wirtschaftsweg
 - VB1 Feldweg, befestigt
 - VB2 Feldweg, unbefestigt
- Kleinstrukturen in der freien Landschaft**
- WA1 Felsnase, Felsrippe, Felsblock
- Landschaftsbildprägende Strukturen**
- Felsen, Bildstock
 - Natursteinmauern
- Zusatzmerkmale**
- tu = ruderalisiert
 - tl = verbuschend
 - la = starkes Baumholz (BHD über 50cm)
 - wk = ohne naturnahe Strukturmerkmale
 - wk3 = verortet
- Vegetationsgrad in den Stütz- und Trockenmauern:**
- %0 = bis 10%
 - %1 = bis 25%
 - %2 = bis 50%
 - %3 = über 50%
- Nachrichtlich**
- Das Planungsgebiet ist Bestandteil des LSG "Landschaftsschutzgebiet Rheingebiet von Bingen bis Koblenz 71-1".
- Geltungsbereich**
- Schutzgebiete**
- FFH-Gebietsgrenzen: 5510-301 Mittelrhein, 5711-301 Rheinhänge zwischen Lahnstein und Kaub
 - VS-Gebietsgrenzen: 5711-401 Mittelrheintal
 - Landschaftsschutz: 02-LSG-71-1 Rheingebiet von Bingen bis Koblenz
 - amtlich erfasste Biotope des Biotopkatasters Rheinland-Platz (BK-Flächen): BT-9811-0067-2008 Rheinener südlich Kestert, BT-9812-0026-2008 Auwald nördlich Ehrenthaler Werth
 - Lebensraumtypen nach Anhang I FFH-Richtlinie: LRT 91E0 Auenwälder mit Alnus glutinosa und Fraxinus excelsior (Alno-Padon, Alnion incanae, Salicoin albae)
 - Geschützte Biotope gemäß § 30 (2) BNatSchG
- Anthropogene Biotope**
- HC3 Straßenrand
 - HC4 Verkehrsrasenfläche
 - HH2 Straßenböschung, Damm
 - HH7 Fließgewässerprofilböschung
 - HH8 Fließgewässerböschung, Uferstrandstreifen
 - HJ1 Ziergarten
 - HJ2 Nutzgarten
 - HJ4 Gartenbrache
 - HM3 Strukturelemente Grünanlage
 - HN1 Gebäude
 - HN2 Mauer, Trockenmauer
 - HN4 Verputzte Mauer, Betonmauer
 - HV2 Großparkplatz mit geringem Versiegelungsgrad
 - HV3 Parkplatz
- Heiden, Trockenrasen**
- DC0 Silikat Trockenrasen
- Gewässer**
- FM5 Tieflandbach
 - FN6 Beton-, Steinrinne
 - FO2 Tieflandfluss

- W** Wohn- und Mischgebiete
- Saum, Hochstaudenflur**
- Anuellenflur, Flächenhafte Hochstaudenflur**
- Verkehrswege**
- Kleinstrukturen in der freien Landschaft**
- Landschaftsbildprägende Strukturen**
- Zusatzmerkmale**
- Nachrichtlich**
- Schutzgebiete**
- Konflikte**
- KV1 Konfliktbezeichnung Versiegelungsgrad
 - KV2 Konfliktnummer (Fortlaufend)
 - KV (Gesamte Strecke): Anlagebedingter Flächenverlust durch Bodenversiegelung in wechselnden Teilschnitten der Gesamtstrecke (ca. 4.127 m²)
 - Erläuterung des Konfliktes
 - Verlust von Einzelbaum / Baumreihe / Allee

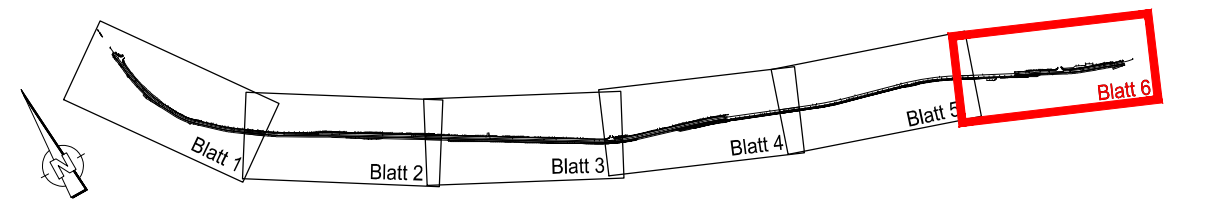

Entwurfsbearbeitung:	Projekt-Nr.:	Datum	Zeichen
Naturprofil	061469	April 2015	C. Rosenstein
bearbeitet:	gezeichnet:	geprüft:	
Dr. Ingrid Schaefer 61469 Friedberg Tel. 06031-20111 Fax 06031-7642 email: info@naturprofil.de	April 2015	April 2015	A. Jäschke K. Gers M. Schaefer

PLANFESTSTELLUNGSENTWURF

Rheinland-Platz		LBM	
Landesbetrieb Mobilität Dietz Goethestraße 9 · 65582 Dietz Tel. 06432/92006-0 · Fax: 06432/92006-5999			
Ausbau der B 42 durch Bau eines Rad- und Gehweges zwischen Kestert und Ehrenthal		Anlage: 12.1 Blatt Nr.: 6/6 Maßnahmen Nr.: A.14-02-0053.01	
Bau - km 0 + 14,40 bis 2 + 428,00		bearbeitet	
		gezeichnet	
		geprüft	
Landschaftspflegerischer Begleitplan		Bestands- und Konfliktplan	Maßstab 1 : 500
		von NK: 5711/031	nach NK: 5812/022
Entwurfsprüfung: LBM Dietz		Datum	Name
Strassenplanung:			
Landespflege:			
Immissionsschutz:			
Nr. Art der Änderung		Datum	Name
1			
2			
3			
4			
5			
6			

aufgestellt:

i.v.d.

27.10.2015

Dietz, den

Grundplan hergestellt:	Ergänzungen:
Aufnahme:	
Feldvergleich:	
Kataster:	

- KV (Gesamte Strecke)**: Anlagebedingter Flächenverlust durch Bodenversiegelung in wechselnden Teilschnitten der Gesamtstrecke (ca. 4.100 m²)
- KÜ (Gesamte Strecke)**: Anlagebedingte Überformung von Böden durch Verkehrsflächen (ca. 1.900 m²)
- K1 (Bau-km 0+383 - 0+570, 1+381 - 2+233)**: Anlagebedingter Verlust in den Randzonen der nach § 30 (2) BNatSchG geschützten Weichholzwälder (ca. 3.380 m²)
- K2 (Bau-km 0+530 - 1+500)**: Anlagebedingter Verlust von Garten- und Brachflächen (ca. 1.050 m²)
- K3 (Gesamte Strecke)**: Anlagebedingter Verlust von Straßennebenflächen (ca. 2.350 m²)
- K4 (Bau-km 1+345)**: Verlängerung des Durchlasses des Pulsbaches (ca. 0,5 l/s)
- K5 (Bau-km 1+381 - 2+233)**: Betriebsbedingte Beeinträchtigung charakteristischer Vogelkormoran in einem nach § 30 (2) BNatSchG geschützten Auenwaldkomplex (ca. 3,8 ha)
- KB (Gesamte Strecke)**: Baubedingte Flächeninanspruchnahme (2.130 m²)
- KL1 (Bau-km 0+030 - 1+381, 1+381 - 2+233)**: Beeinträchtigung des allgemeinen Landschaftsbilds (ca. 2.200 flm bzw. 5.000 m²)
- KL2 (Bau-km 0+530 - 0+615, 0+653 - 0+754)**: Verlust Landschaftsbild prägender Trockenmauern (ca. 190 flm)