

**Maßnahmen**

- Einsatz mit Landschaftsrassen für Banketten, Böschungen, (G1)
- Einsatz mit Landschaftsrassen für Entwässerungsmulden, (G1)
- natürliche Sukzession der auf Stock gesetzten Flächen, (A1)
- Steinschüttung, (A2)
- Naturschutzfachliche Ausschlussfläche, von jeglicher Inanspruchnahme während der Baumaßnahme auszunehmen, (S1)
- Errichtung eines Schutzzaunes DIN 18 920 im Abschnitt der Bau-km 1+120 - 2+230, (S1)
- Einzelbaumschutz gemäß RAS LP4, Bild 13, (S1)

**Planung**

- versiegelte Verkehrsflächen (Straße)
- Radweg (Straßenniveau)
- Radweg (Rampe)
- Radweg (Kragarm)
- Radweg (Verlauf im Rheinvorland)
- Rheinzugang

**Nachrichtlich**


- Grenze der temporären Wegnahme der Gehölze
- Verlust von Bäumen
- Maßnahmen Nr. (fortlaufend)

Maßnahmen Nr. <b>(A1)</b> ca. 0,2 ha	Bezug zur fortlaufenden Konfliktnummer <b>K1</b>
Natürliche Begründung durch Sukzession – Erläuterung der Maßnahme	

- V = Verweidungsmaßnahme
- A = Auslagerungsmaßnahme
- E = Ersatzmaßnahme
- G = Gestaltungsmaßnahme
- S = Schutzmaßnahme

Maßnahmen Nr. <b>(A1)</b> ca. 0,2 ha	Bezug zur fortlaufenden Konfliktnummer <b>K1</b>
Natürliche Begründung durch Sukzession – Erläuterung der Maßnahme	

- Zusatzmaßnahme
- ...
- ...
- ...

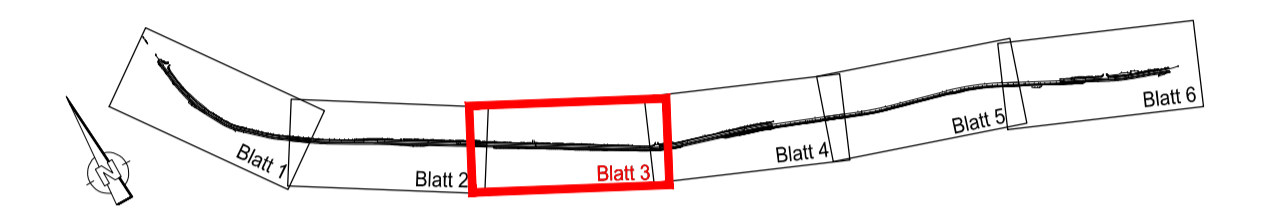

Entwurfsbearbeitung:		Projekt-Nr.:	
<b>Prof</b> Planung und Beratung	Dig.-Ing. M. Schaefer 11109 Fribourg Tel. 06031-2011 Fax 06031-7642 email: info@naturprofil.de	arbeitet:	April 2015
		gezeichnet:	April 2015
		geprüft:	April 2015
		Datum	Zeichen
			C. Rosenstein
			A. Jäschke
			M. Schaefer

**PLANFESTSTELLUNGSENTWURF**

Landesbetrieb Mobilität Diez Goethestraße 9 - 65582 Diez Tel: 06432/92006-0 · Fax: 06432/92006-5999		<b>LBM</b>
--	--	------------

<b>Ausbau der B 42 durch Bau eines Rad- und Gehweges zwischen Kestert und Ehrenthal</b>		Anlage: 12,2 Blatt Nr.: 3/6
Bauelemente: Bau-km 0 + 14,40 bis 2 + 428,00		Maßnahmen Nr.: A.14-02-0053.01
Landschaftspflegerischer Begleitplan		Datum
bearbeitet		Name
gezeichnet		
geprüft		
Maßnahmenplan		Maßstab 1 : 500
von NK: 5711/031		nach NK: 5812/022

Entwurfsprüfung: LBM Diez:		Datum	Name
Straßenplanung:			
Landespflege:			
Immissionsschutz:			
Nr. der Änderung		Datum	Name
1			
2			
3			
4			
5			
6			

aufgestellt:		i.v.l.	
Diez, den 27.10.2015			
Grundplan hergestellt:		Ergänzungen:	
Aufnahme:			
Feldvergleich:			
Kataster:			