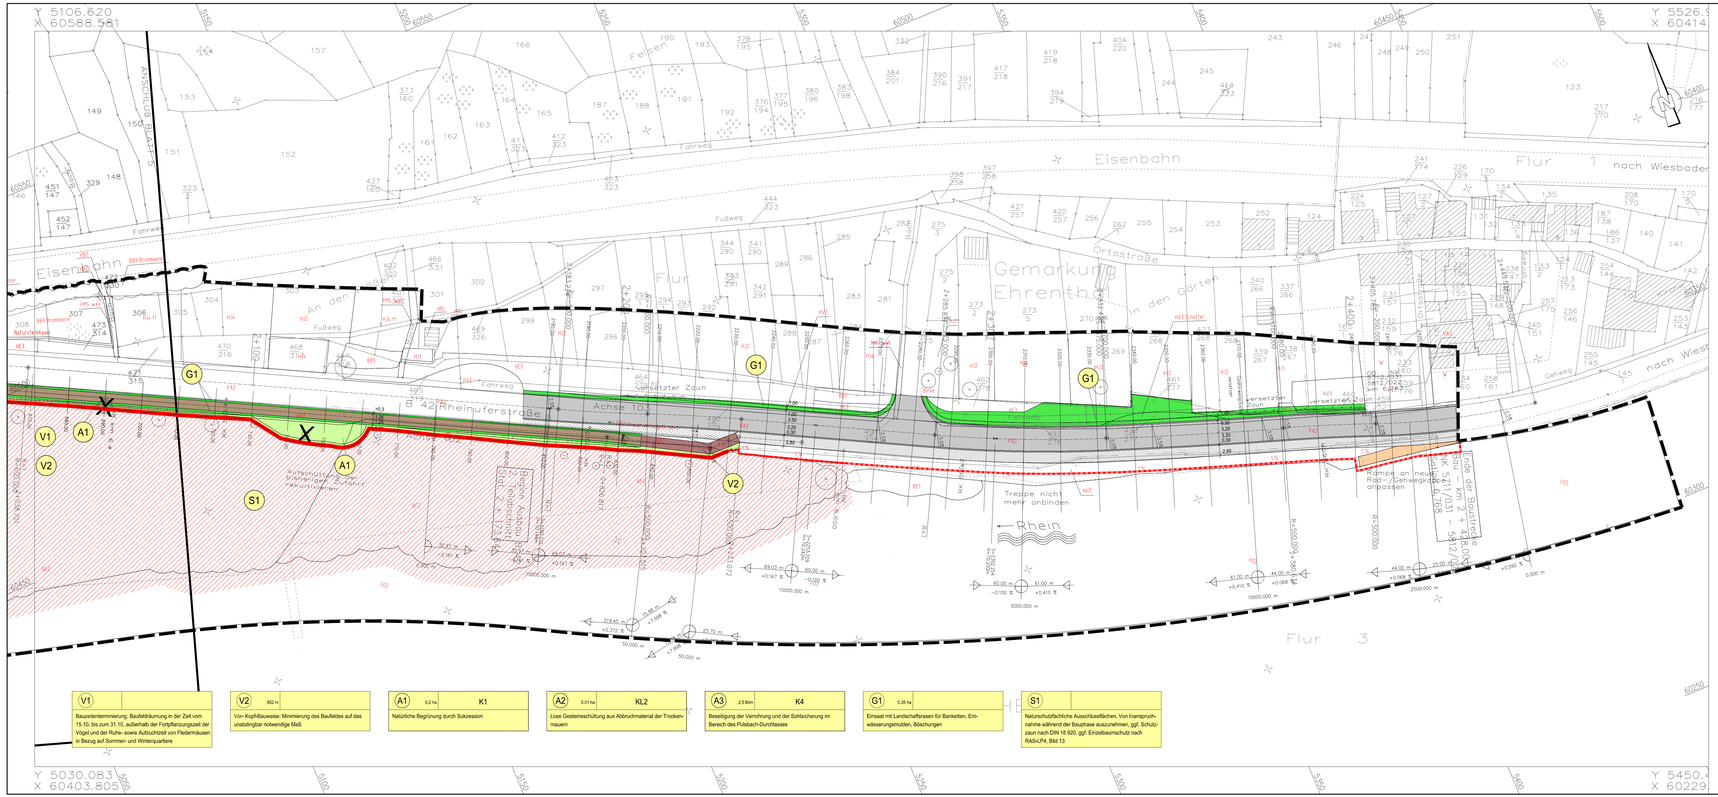

V1 — Bauzeitenterminierung: Baufeldräumung in der Zeit vom 15.10. bis zum 31.10. außerhalb der Fortpflanzungszeit der Vögel und der Ruhe- sowie Aufzuchtzeit von Fledermäusen in Bezug auf Sommer- und Winterquartiere

V2 — 852 m — Vor- Kopf-Bauweise: Minimierung des Baufeldes auf das unabdingbar notwendige Maß.

A1 — 0,2 ha — K1 — Natürliche Begrünung durch Sukzession

A2 — 0,01 ha — KL2 — Lose Gesteinsschüttung aus Abtrockmaterial der Trockenmauern

A3 — 2,5 Rbm — K4 — Beseitigung der Verrohrung und der Sohlsicherung im Bereich des Pulsbach-Durchlasses

G1 — 0,35 ha — Einsaat mit Landschaftrasen für Banketten, Entwässerungsmulden, Böschungen

S1 — Naturschutzfachliche Ausschlussflächen. Von Inanspruchnahme während der Bauphase auszunehmen, ggf. Schutzzaun nach DIN 18 920, ggf. Einzelbaumschutz nach RAS-LP4, Bild 13

Maßnahmen

- Einsaat mit Landschaftrasen für Banketten, Böschungen, (G1)
- Einsaat mit Landschaftrasen für Entwässerungsmulden, (G1)
- natürliche Sukzession der auf Stock gesetzten Flächen, (A1)
- Steinschüttung, (A2)
- Naturschutzfachliche Ausschlussfläche, von jeglicher Inanspruchnahme während der Baumaßnahme auszunehmen, (S1)
- Errichtung eines Schutzzaunes DIN 18 920 im Abschnitt der Bau-km 1+120 - 2+230, (S1)
- Einzelbaumschutz gemäß RAS LP4, Bild 13, (S1)

Planung

- versiegelte Verkehrsflächen (Straße)
- Radweg (Straßenniveau)
- Radweg (Rampe)
- Radweg (Kragarm)
- Radweg (Verlauf im Rheinvorland)
- Rheinzugang

Nachrichtlich

- Grenze der temporären Wegnahme der Gehölze
- X — Verlust von Bäumen
- A1 — Maßnahmen Nr. (fortlaufend)

Maßnahmen Nr. — Bezug zur fortlaufenden Konfliktnummer

A1 | ca. 0,2 ha | K1 — Natürliche Begrünung durch Sukzession — Erläuterung der Maßnahme

V = Vermeidungsmaßnahme
A = Ausgleichsmaßnahme
E = Ersatzmaßnahme
G = Gestaltungsmaßnahme
S = Schutzmaßnahme

LEGENDE

Bestand Biotoptypen

Wälder
AE2 Robinien-Auenwald
AF2 Pappelwald auf Auenstandort
AU2 Vorwald, Pionierwald

Gehölze
BB6 Gebüsch trockener Standorte
BD3 Gehölzstreifen
BD4 Böschungshecke
BE2 Einzelbaum/Baumgruppe
BE3 Einzelbaum/Gruppe
BF3 Allee
BF4 Baumgruppe
BF5 Einzelbaum

Heiden, Trockenrasen
DD3 Silikattrockenrasen

Gewässer
FM6 Tiefenbach
FN2 Tiefenbachquelle
FO2 Tiefenbau

Anthropogene Biotope
HD2 Straßenrand
HD4 Straßenrandböschung
HH2 Straßenböschung, Damm
HH3 Straßenbankett/Böschung
HH8 Straßenböschung, Uferabrisskante
HJ2 Parkplatz
HJ3 Rastplatz
HJ4 Gartenfläche
HM1 Intensivgrünanlage Zierrasen
HN2 Gebäude
HN3 Mauer, Trockenmauer
HN4 Mauer, Betonmauer, Betonwand
HN5 Gittergabionen, Kalksteingut, Verbaugut
HN7 Pflasterfläche

Saum, Hochstaudenflur
KA1 Ruderal, feucht, (nass,) Saum bzw. Brenn. Hochstaudenflur
KB2 nitrophiler Saum

Ackerflur
LB0 Hochstaudenflur, Brennnessel

Verkehrswege
VA2 Landes-, Kreisstraße
VA3 Wirtschaftsweg
VA4 Fahrweg, befestigt
VA5 Fahrweg, teilbefestigt
VN2 Fahrweg, unbefestigt

Kleinstrukturen in der freien Landschaft
WA1 Fahrraub, Fahrspur, Fahrbahn

Siedlungsgebiete (entsprechend BauNVO)
W Wohngebiete

Zustandsmerkmale
a = naturfern
b = naturnah
c = artenarm (Bestand ca. <5m/ 50m²)
d = artenreich (Bestand ca. >5m/ 50m²)
e = artenarm, naturferne Strukturelemente
f = artenreich

Entwurfsbearbeitung:
NaturProfil
Planung und Beratung
Dipl.-Ing. Architektur Schaefer
Freier Landschaftsarchitekt
Tel. 06031-2011
Fax. 06031-7642
email: info@naturprofil.de

Projekt-Nr.:

	Datum	Zeichen
bearbeitet:	April 2015	C. Rosenstein
gezeichnet:	April 2015	A. Jäschke K. Gers
geprüft:	April 2015	M. Schaefer

PLANFESTSTELLUNGSENTWURF

RheinlandPfalz

Landesbetrieb Mobilität
Diez
Goethestraße 9 · 65582 Diez
Tel: 06432/92006-0 Fax: 06432/92006-5999

LBM

Ausbau der B 42 durch Bau eines Rad- und Gehweges zwischen Kestert und Ehrenthal

Bau - km 0 + 14,40 bis 2 + 428,00

Landschaftspflegerischer Begleitplan

Anlage: 12.2
Blatt Nr.: 6/6
Maßnahmen Nr.: A.14-02-0053.01

	Datum	Name
bearbeitet		
gezeichnet		
geprüft		

Maßnahmenplan — Maßstab 1 : 500
von NK: 5711/031 — nach NK: 5812/022

	Datum	Name
Entwurfsprüfung: LBM Diez:		
Straßenplanung:		
Landespflege:		
Immissionsschutz:		

Nr.	Art der Änderung	Datum	Name
1			
2			
3			
4			
5			
6			

aufgestellt:

Diez, den 27.10.2015

Grundplan hergestellt. — Ergänzungen:

Aufnahme:
Feldvergleich:
Kataster:

© NATURSTEIN BRUCH AG · ADG · GEMEINSTEIN · BP_BAU_LAG_ · 05/2 BMC · BP_BAU_BAU_BAU_BAU_A11 · 17.05.15.dgn · 15.04.2015