


Y 32400452.205  
X 5566063.233

Y 32400855.853  
X 5565847.885

GE-Nr. aus GE-Verzeichnis  
Flurstücks-Nr.  
Erwerb

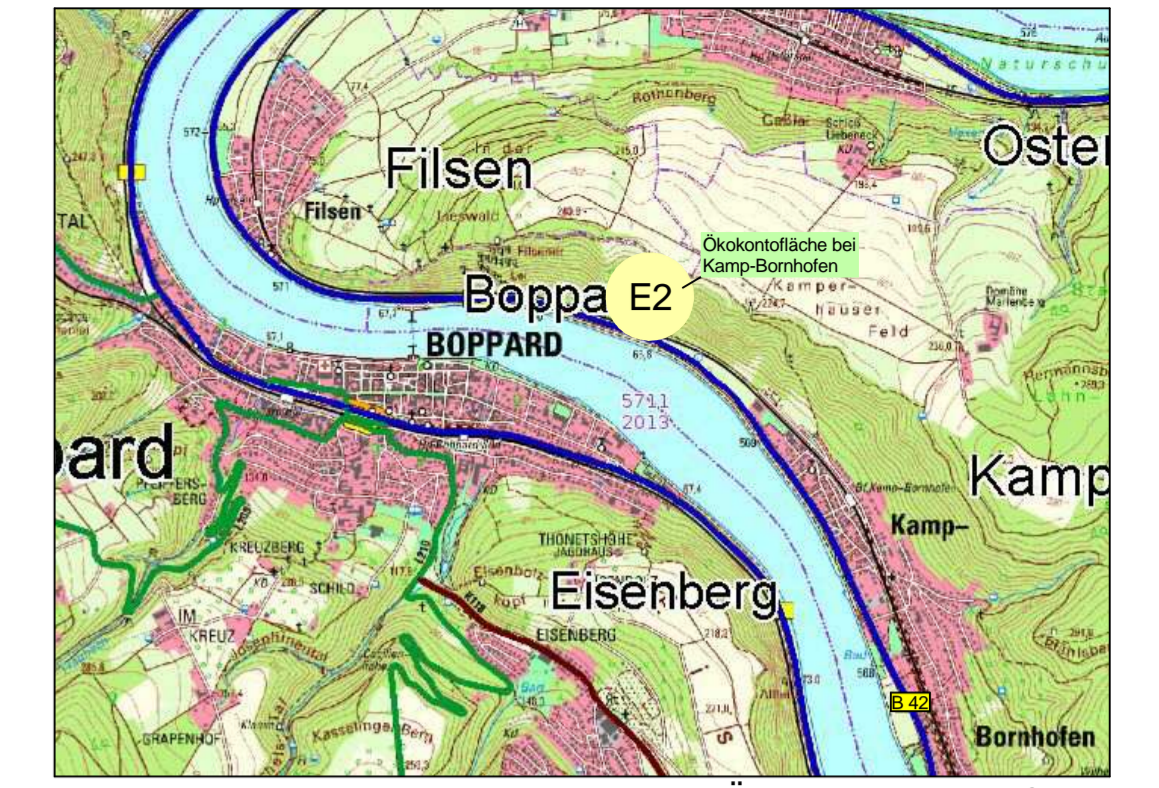


Übersicht ohne Maßstab

### ZEICHENERKLÄRUNG

#### Bestand



#### Grunderwerb

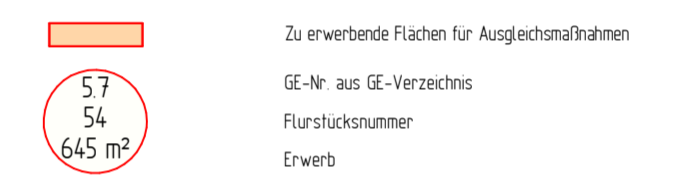

## Ersatzmaßnahme E2

Flur 21

In der Bornhöll

Im Dies

Flur 21

Y 32400321.820  
X 5565818.838

Y 32400725.468  
X 5565603.491

### Planfeststellungsentwurf

<b>Rheinland</b> Landesbetrieb Mobilität Diez Goethestraße 9 · 65582 Diez Tel: 06432/92001-0 · Fax: 06432/92001-299		
<b>Ausbau der B 42 durch Bau eines Rad- und Gehweges zwischen Kerst und Ehrenthal</b> Bau - km 0 + 14,40 bis 2 + 428,00		
<b>Ausgleichsfläche E2</b>		Anlage: 14.1 Blatt Nr.: 8 Maßnahmen Nr.: A.14-02-0053.01
Entwurfsprüfung: LBM Diez Straßenplanung: Landespflege: Immissionschutz:		Datum Name bearbeitet gezeichnet geprüft Grundverkehrsplan (LPB) Maßstab 1 : 500 von NK: 5711/031 nach NK: 5812/022
Nr. Art der Änderung 1 2 3 4 5 6		Datum Name
aufgestellt:  Diez, den 27.10.2015		
Grundplan hergestellt: Aufnahme: Feldvergleich: Kataster:		Ergänzungen: