

Ausbau der B 42 durch Bau
eines Rad- und Gehweges
zwischen
Kestert und Ehrenthal




Achse 103
Station 0 + 699.452

Maßstab 1 : 100

- Gelände
- Gelände im Planungsber.
- Planung
- Oberboden - Auftrag
- Asphaltdeckschicht
- Pflasterdecke
- Asphaltbinderschicht
- Asphalttragschicht
- Stein
- Betonsockel für Stein
- Füllboden
- Schotterrasen
- Drainage
- Stützwand
- Frostschutz
- Oberkante Planum
- Bestand abgefräst
- Beton Kragarm
- Tragdeckschicht
- UK besteh. Kragarm
- Rheinvorland

0+699.45

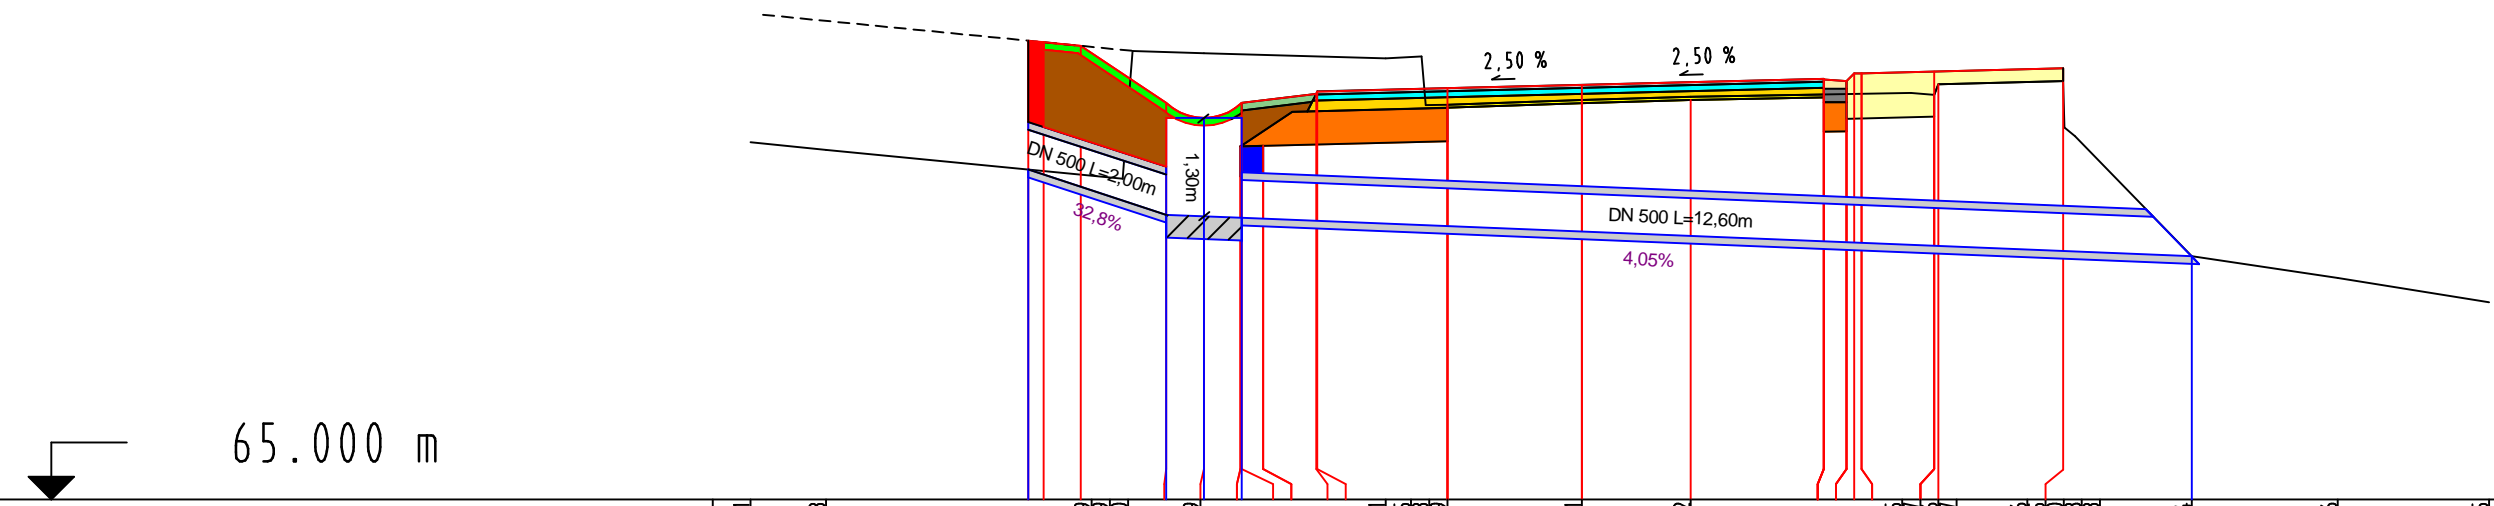

Gelände		Planung		Oberkante Planum	
Höhe	Abstand	Höhe	Abstand	Höhe	Abstand
69.721	-11.000				
69.623	-10.000				
69.239	-6.078	71.056	-7.323	69.668	-4.518
70.559	-5.975	69.361	-7.323	69.268	-4.217
70.930	-5.946	71.045	-7.123		
70.899	-5.000	70.997	-6.632		
		70.243	-5.500		
		68.763	-5.500		
		68.723	-7.000		
		70.243	-4.500		
		70.362	-3.516		
		70.393	-3.500		
70.831	-2.595	70.436	-1.780		
70.855	-2.176				
70.945	-2.176				
70.219	-1.780				
70.281	0.000				
70.322	1.440				
70.375	4.351				
70.377	4.661				
70.476	4.661				
70.351	5.000				
69.916	6.043				
70.233	6.366				
70.200	6.366				
69.918	6.366				
69.803	6.572				
68.214	8.066	68.214	-8.066		
67.926	10.000				
67.605	12.000				