




Übersichtskarte M 1 : 100.000

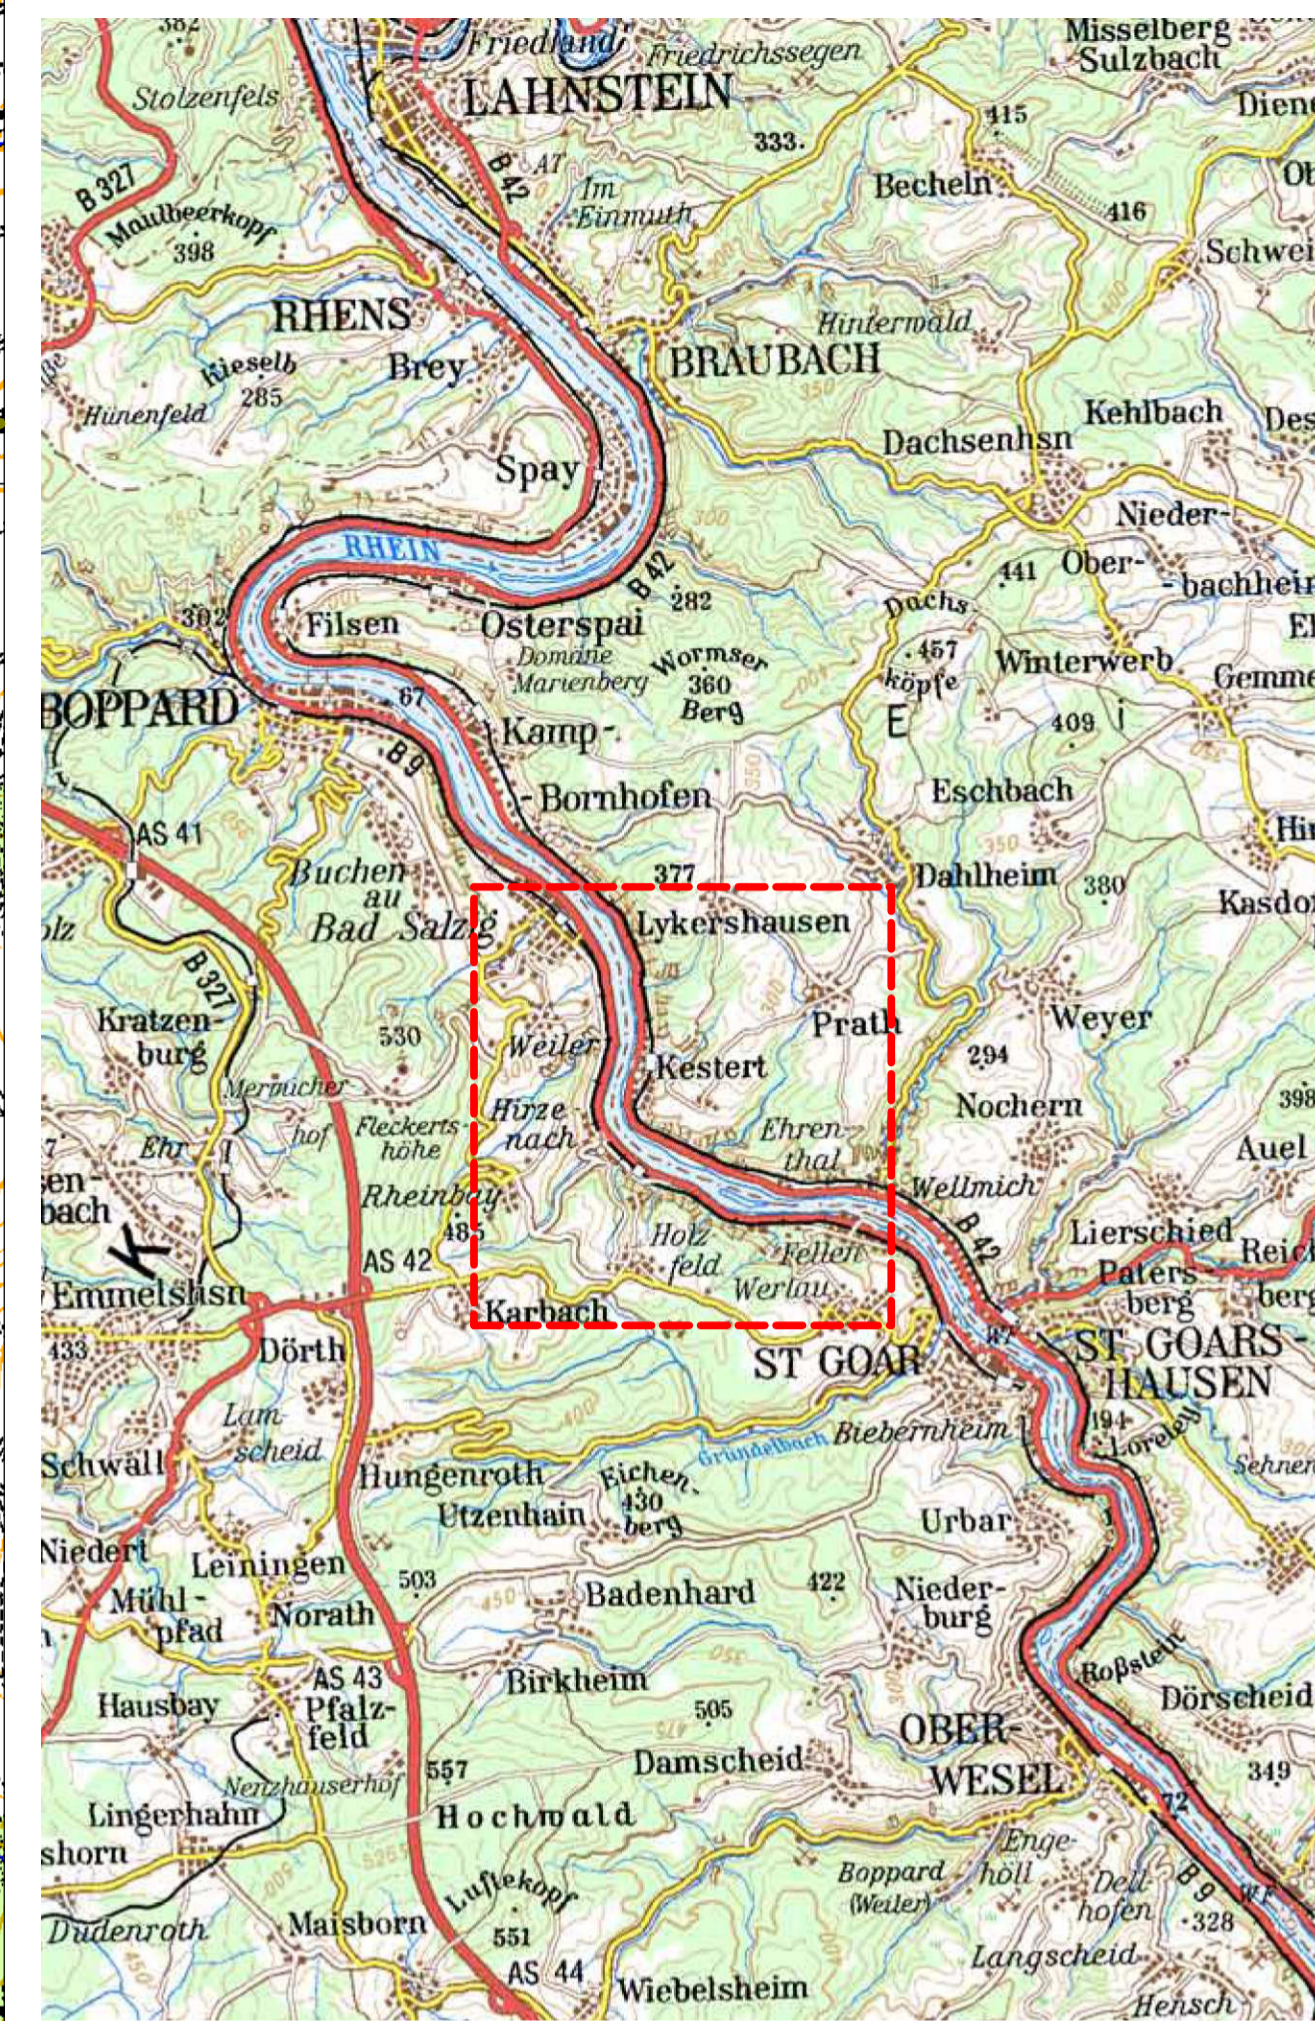

Entwurfsbearbeitung:	Projekt-Nr.: 1149_02	
Büro für Ingenieur- und Umweltplanung Barrwiese 3 57627 Hachenburg Fon: 02662 / 9542-0 Fax: 02662 / 9542-99 E-Mail: buero@iu-plan.de	Datum	Zeichen
	bearbeitet:	Juli 2009
	gezeichnet:	Juli 2009
	geprüft:	M. Schmidt

Planfeststellungsentwurf

Rheinland/Pfalz
Landesbetrieb Mobilität
Diez
Goethestraße 9 · 65582 Diez
Tel: 06432/92001-0 · Fax: 06432/92001-299



Ausbau der B 42 durch Bau eines Rad- und Gehweges zwischen Kestert und Ehrenthal Bau - km 0 + 14,40 bis 2 + 428,00	Anlage:	3
	Blatt Nr.:	1
Maßnahmen Nr.: A.14-02-0053.01	Datum	
	Name	
bearbeitet		
gezeichnet		
geprüft		
Übersichtsplan / Karte	M 1 : 10 000 / 100 000	
von NK: 5711/031	nach NK: 5812/022	

Entwurfsprüfung: LSV Diez:	Datum	Name
Straßenplanung:		
Landespflege:		
Immissionsschutz:		
Nr. / Art der Änderung	Datum	Name
1		
2		
3		
4		
5		
6		

aufgestellt:

i.v.d.

Diez, den **27.10.2015**

Grundplan hergestellt:	Ergänzungen:
Aufnahme:	
Feldvergleich:	
Kataster:	