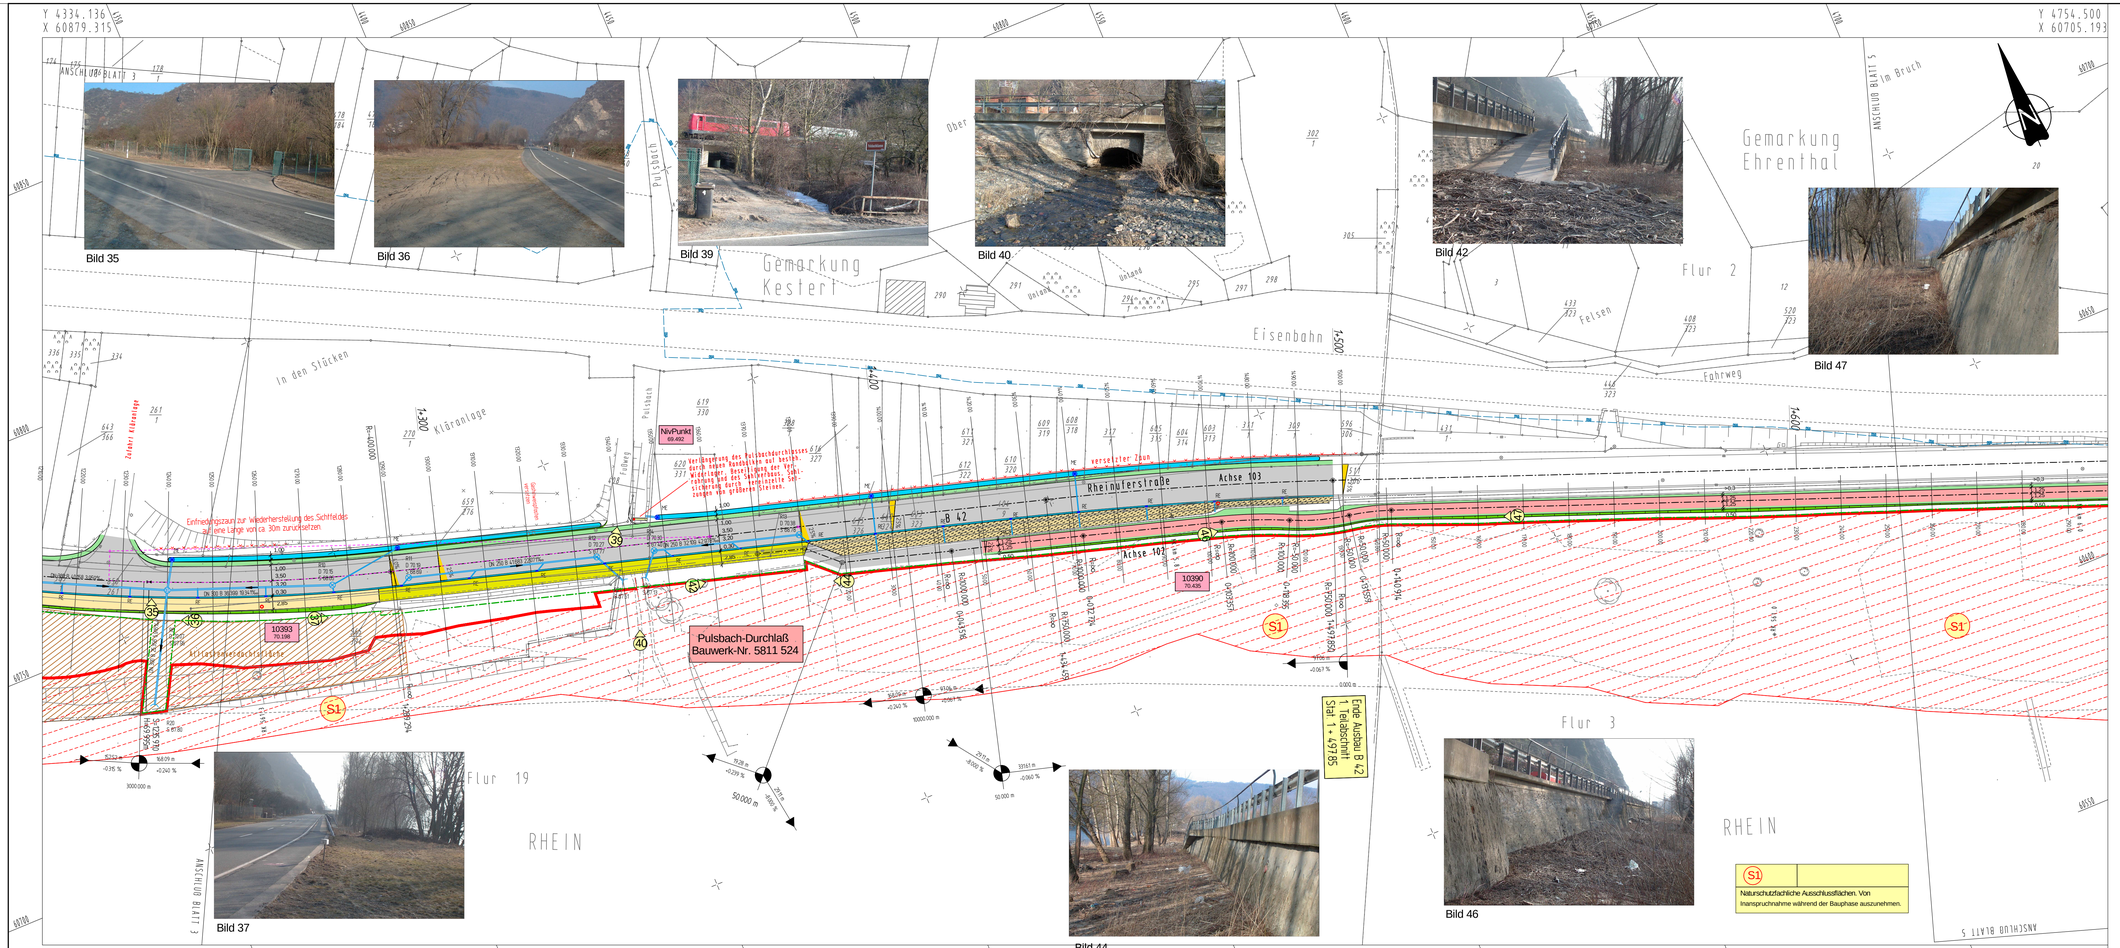

ZEICHENERKLÄRUNG Bestand / Planung

- Wohn-/Wirtschaftsgebäude
- TF-/E-Mast
- Leuchte
- Eingang/Einfahrt
- Schieber
- Hydrant
- Regenkanal
- Kanaldeckel
- Laubbaum/Nadelbaum
- Böschung
- Zaun
- Hecke
- Mauer
- Schild
- Netzknoten KH
- Bach/-ufer
- Bahnlinie-/Fahrbahnrand
- Kanalbeschand
- Wasserleitung
- Stromleitung Gasversorgung
- KVS-Leitung Gasversorgung
- Mitteldruckerdrehung Gasversorgung
- Gasversorgung allg.
- Straßenoberflächenentwässerung
- Niederspannungsfreileitung
- Niederspannungskabel
- Überschwemmungsgebiet Pursap, 88 MHG
- Freileitungsmast, Sichtfeld
- Einschnittsböschung
- Mulde
- Bankett
- Fahrbahn (Schwarzdeckel)
- 3D-er Rinnenplatte
- Rad-/Gehweg (Pflaster o. Asphalt)
- Dammböschung
- Rad-/Gehweg (Kroggrom.,Beton)
- Rheinzugang (Rampe / Treppe)
- Rad-/Gehweg , Behoranrampe (Übergang)
- ehem.Rad-/Gehweg (Angleichungen)
- Wegeeinmündung (Schotter befestigt)
- Grünfläche (Angleichung)
- Rad-/Gehweg im Rheinvorland
- Neigungsbrechpunkt mit Angabe von Gefälle (-) und Steigung (+) in Prozent, Länge der Gefälle-(Steigungs-) Strecke und Halbmesser
- Regen- oder Muldeneinlauf
- Querneigung
- TP Tiefpunkt
- HP Hochpunkt
- Polygonpunkt (Höhe in m ü. NN)
- RW-Kanal
- RW-Schacht mit Deckel- und Sohlhöhen
- Felsfundamt
- Mauerstützbruch
- Rodungsgrenze / Baufeld

Entwurfsbearbeitung:		Projekt-Nr.:	1149_02	
Büro für Ingenieur- und Umweltplanung **Barrwiese 3** **57627 Hachenburg** **Fon: 02662 / 9542-0** **Fax: 02662 / 9542-99** **E-Mail: buero@iu-plan.de**	IU PLAN		Datum	Zeichen
		bearbeitet:	Juli 2009	J. Weber
		gezeichnet:	Juli 2009	M. Schmidt
		geprüft:		

Planfeststellungsentwurf

Rheinland-Pfalz

Landesbetrieb Mobilität
Diez
Goethestraße 9 · 65582 Diez
Tel: 06432/92006-0 · Fax: 06432/92006-5999

LBM

Ausbau der B 42 durch Bau eines Rad- und Gehweges zwischen Kestert und Ehrenthal

Bau - km 0 + 14,40 bis 2 + 428,00

Anlage:	7	
Blatt Nr.:	4	
Maßnahmen Nr.:	A.14-02-0053.01	
	Datum	Name
bearbeitet		
gezeichnet		
geprüft		
Lageplan	Maßstab 1 : 500	
von NK: 5711/031	nach NK: 5812/022	

Entwurfsprüfung: LBM Diez:	Datum	Name
Straßenplanung:		
Landespflege:		
Immissionsschutz:		

Nr.	Art der Änderung	Datum	Name
1			
2			
3			
4			
5			
6			

aufgestellt:

i.V.

Diez, den ..... 27.10.2015 .....

Grundplan hergestellt:		Ergänzungen:
	Aufnahme:	
	Feldvergleich:	
	Kataster:	