
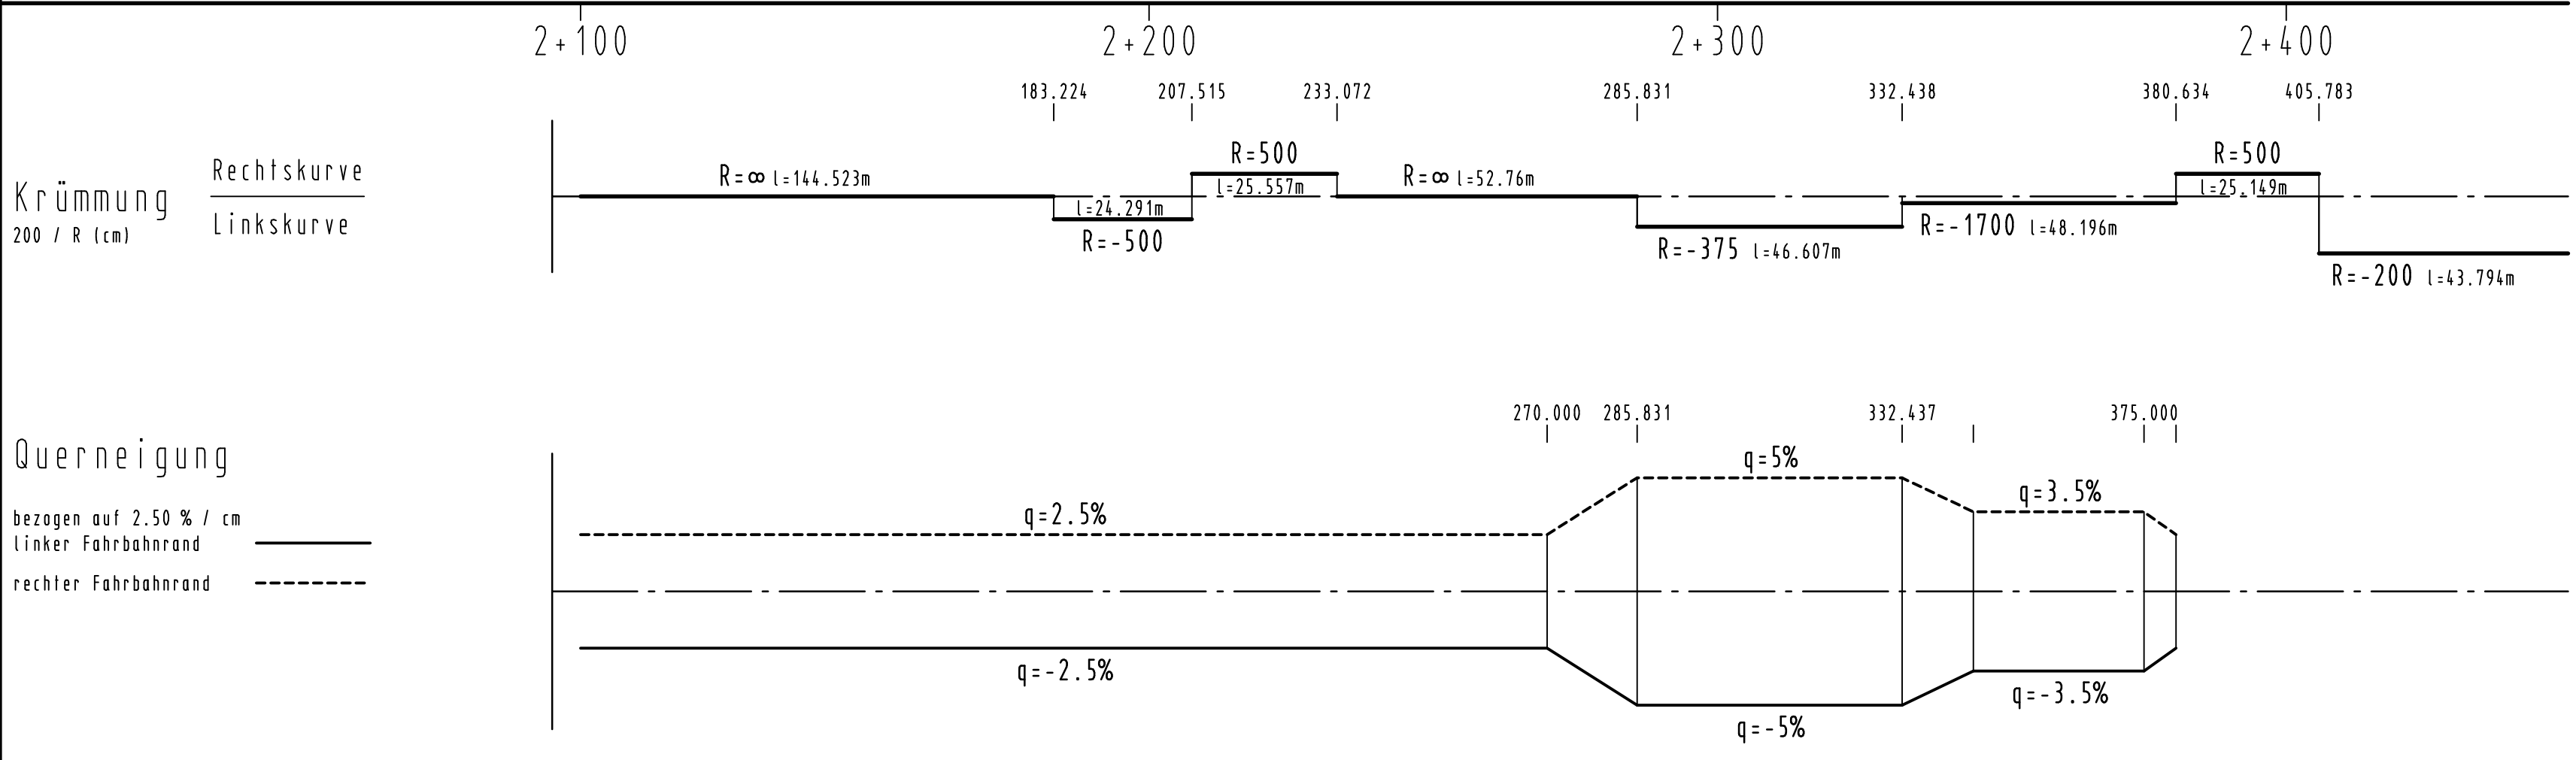


# B 42 (Achse 103)

H = 10000.000 m T = 16.403 m f = 0.013 m km = 2+180.966 h TS = 70.135 m	H = 10000.000 m T = 13.329 m f = 0.009 m km = 2+250.000 h TS = 70.250 m	H = 5000.000 m T = 12.746 m f = 0.016 m km = 2+310.000 h TS = 70.190 m	H = 10000.000 m T = 17.083 m f = 0.015 m km = 2+371.000 h TS = 70.440 m
ohne Ausrundung km = 2+150.000 h TS = 70.185 m			ohne Ausrundung km = 2+415.000 h TS = 70.470 m

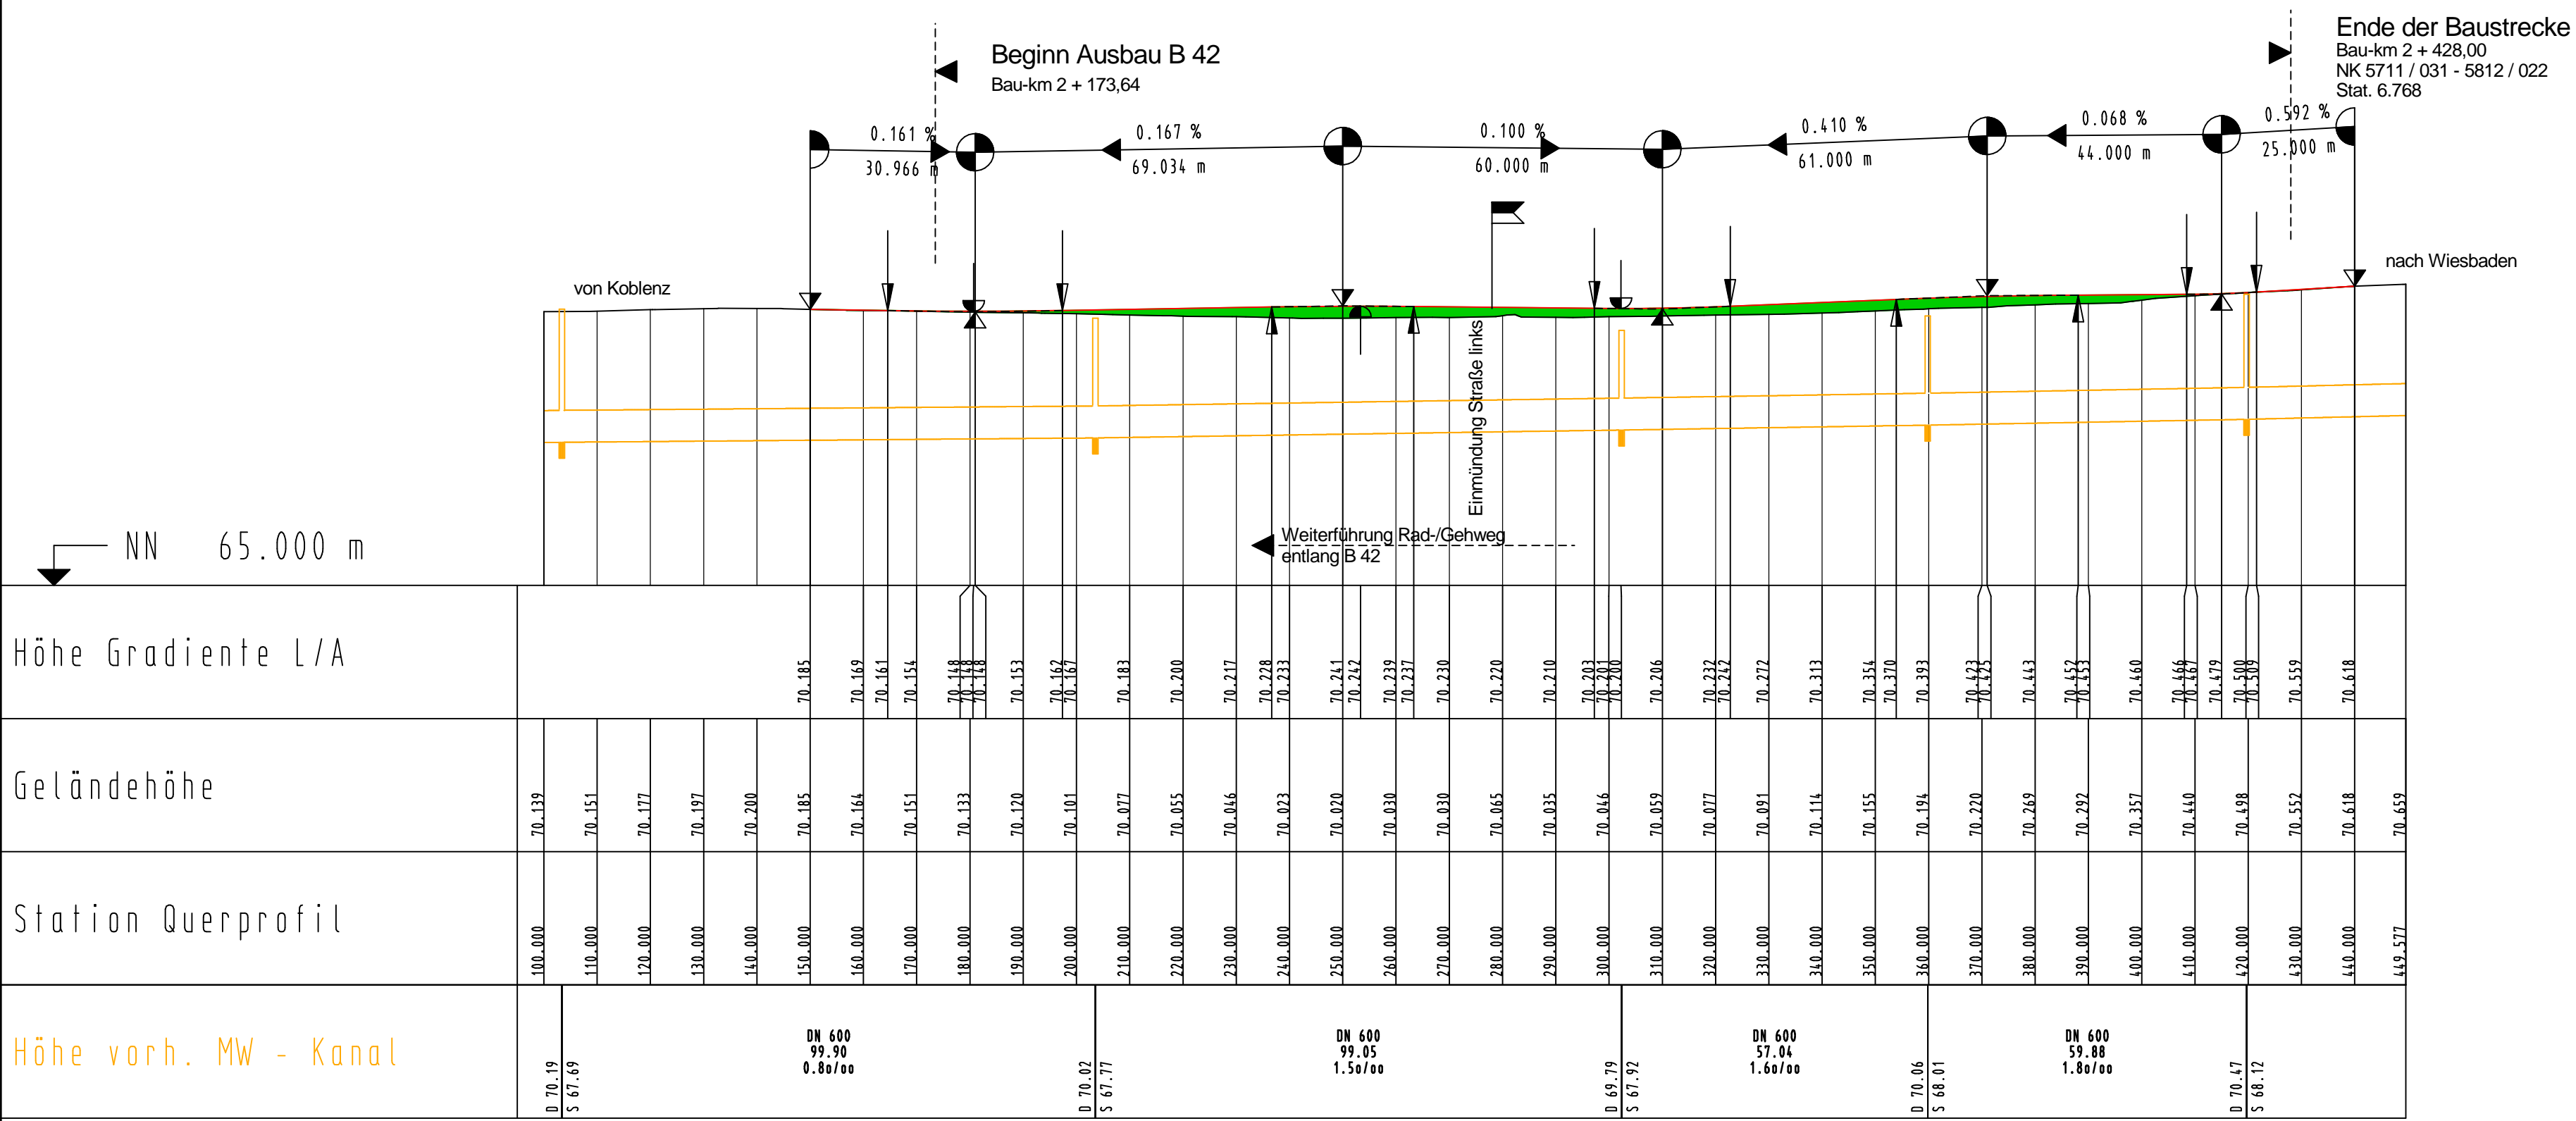

Entwurfsbearbeitung:		Projekt-Nr.: 1149_02
Büro für Ingenieur- und Umwelplanung Barrwiese 3 57627 Hachenburg Fon: 02662 / 9542-0 Fax: 02662 / 9542-99 E-Mail: buero@iu-plan.de		Datum: Juli 2009 Zeichen: J. Weber
bearbeitet: Juli 2009 gezeichnet: Juli 2009 geprüft:		Zeichen: M. Schmidt

**Planfeststellungsentwurf**

Rheinland/Pfalz  
Landesbetrieb Mobilität  
Diez  
Goethestraße 9 · 65582 Diez  
Tel: 06432/92001-0 · Fax: 06432/92001-299

<b>Ausbau der B 42 durch Bau eines Rad- und Gehweges zwischen Kestert und Ehrenthal</b>		Anlage: 8
Bau - km 0 + 14,40 bis 2 + 428,00		Blatt Nr.: 3
		Maßnahmen Nr.: A.14-02-0053.01
bearbeitet	Datum	Name
gezeichnet		
geprüft		
Höhenplan	Maßstab 1 : 1000/100	
von NK: 5711/031	nach NK: 5812/022	

Entwurfsprüfung: LBM Diez:		Datum	Name
Straßenplanung:			
Landespflege:			
Immissionsschutz:			
Nr.	Art der Änderung	Datum	Name
1			
2			
3			
4			
5			
6			

aufgestellt:  
  
 Diez, den **27.10.2015**

Grundplan hergestellt:		Ergänzungen:
Aufnahme:	Feldvergleich:	
Kataster:		