


nach Osterspai ←

→ nach Braubach



M = 1:250/25
NHN 65,00

HÖHEN	GRADIENTE		URGELÄNDE		STATION
	links	rechts	links	rechts	
	67,315	67,315	67,315	67,315	0+000
			67,315	67,310	10+000
			67,314	67,305	20+000
			67,307	67,297	30+000
			67,414	67,415	40+000
			67,430	67,430	50+000
			67,455	67,445	60+000
			67,477	67,470	70+000
			67,514	67,515	80+000
			67,547	67,540	90+000
			67,571	67,565	100+000
			67,610	67,590	110+000
			67,630	67,615	120+000
			67,649	67,640	130+000
			67,673	67,665	140+000
			67,691	67,690	150+000
			67,708	67,715	160+000
			67,725	67,730	170+000
			67,740	67,745	180+000
			67,784	67,790	190+000
			67,816	67,815	200+000
			67,845	67,840	210+000
			67,886	67,885	220+000
			67,923	67,922	224,582
			68,012	68,012	228,882
			68,113	68,113	230+000
			68,208	68,208	231,867
			68,282	68,282	234,530
			68,261	68,261	237,192
			68,190	68,190	240+000
			68,163	68,163	241,931
			68,110	68,110	243,996
			68,100	68,100	244,941
			68,115	68,115	250+000
			68,154	68,154	260+000
			68,166	68,166	262,723

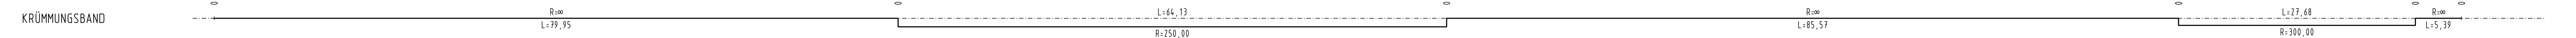

ZEICHENERKLÄRUNG

Graben / Mulde links: Gr. lks bzw. Mu lks
Graben / Mulde rechts: Gr. re bzw. Mu re

bestehender Durchlass:
geplanter Durchlass:
geplanter Kleintier- und Amphibien-Durchlass:

vorhandene, querende Leitungen:
Vorsorgungsleitungen:
geplante Leitungsverlegungen im Schutzrohr:
Vorsorgungsleitungen:
Vorsorgungskabel:

Auftrag:
Abtrag:

TS-Punkt mit Halbmesser Neigung und Länge:

Entwurfsbearbeitung: Senger Consult GmbH
Gewerbestraße 9 Hinter-Mont 54253 Treis-Karden
Fon: 02672 / 9361-0
Fax: 02672 / 9361-61
E-Mail: info@sengerconsult.de

Projekt-Nr.: 1858-011
Datum: 28.06.2021
Zeichen: Schneider
bearbeitet: 28.06.2021
gezeichnet: 28.06.2021
geprüft: 28.06.2021
Junclas
Spies

Deckblatt zum Feststellungsentwurf

Rheinland-Pfalz
Landesbetrieb Mobilität
Diez
Goethestraße 9 65582 Diez
Tel: 06432/92001-0 Fax: 06432/92001-299

Anlage: 6
Blatt Nr.: 11
Maßnahmen Nr.: A.14-02-012

Ausbau der B 42 Ortsdurchfahrt Osterspai

Höhenplan Refentionsraum Nr.: 11

Datum	Name
03.05.2023	Lisa Wagner

Höhenplan, Maßstab: 1:250/25
von NK: 5711 031 nach NK: 5711 050

Entwurfsprüfung: LBM Diez
Straßenplanung: Landespflege
Immissionsschutz:

Nr.	Art der Änderung	Datum	Name
1			
2			
3			
4			
5			
6			

aufgestellt:

Diez, den 03.05.2023

Projekt: B42-OD Osterspai
Datei: GPL0210001.PLT/GPL0210001