


Die Katastergrenzen sind nur informativ und nicht rechtsverbindlich.

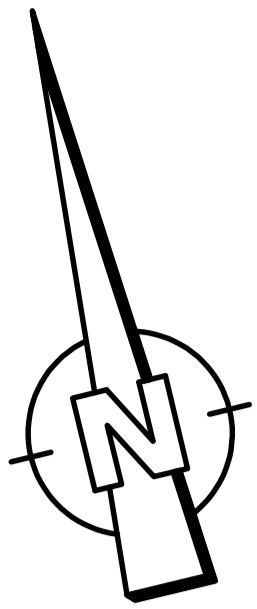

**ZEICHENERKLÄRUNG**

- für den Straßenbau zu erwerbende Fläche
  - zum Straßenbau vorübergehend benötigte Fläche
  - dauernd zu beschränkende und gleichzeitig während der Bauzeit vorübergehend benötigte Fläche
  - Flächen im Eigentum der Bundesrepublik Deutschland
  - Restfläche
  - geplanter Gebäudeabbruch
  - Gebäude bereits abgebrochen
- 3 | 14/2 | 425 m<sup>2</sup>** Flur / Flurstück / Größe des Flurstückes
- 2.34.1 | 35 m<sup>2</sup>** lfd. Nr. des Grunderwerbsverzeichnisses/Größe des Teilstückes  
2. Nr. des Grunderwerbsplanes  
34. Nr. des betroffenen Flurstückes  
3. Teilfläche eines Flurstückes
- Zusammengehörigkeitspfad

**Die Abkürzungen der Nutzungsarten bedeuten:**

- |                           |                             |
|---------------------------|-----------------------------|
| A = Ackerland             | Hf = Hof- und Gebäudefläche |
| AgL = Ausstellungsgelände | Hpf = Hopfenpflanzung       |
| AbI = Abbauland           | Hu = Hufung                 |
| AGR = Acker-Grünland      | Lpl = Lagerplatz            |
| Anl = Grünanlage          | Mo = Moor                   |
| Bgl = Bahngelände         | P = Parkplatz               |
| Bpl = Bauplatz            | Pl = Platz                  |
| Btr = Betriebsgelände     | S = Straße                  |
| D = Deich (Damm)          | Sp = Sportfläche            |
| Fhf = Friedhof            | Str = Streuweise            |
| Fpl = Flugplatz           | TP = Marktschutzfläche      |
| G = Gartland              | U = Umland                  |
| Gr = Grünland             | Üb = Übungsgelände          |
| GRA = Grünland-Acker      | W = Wiese                   |
| H = Wald                  | Wa = Wasserfläche           |
| Hal = Halde               | Wg = Weingarten             |
| Hei = Heide               |                             |

Entwurfsbearbeitung: Senger Consult GmbH Gewerbepark Hinter Mont 64253 Treis-Karden Fon: 02672 / 9361-0 Fax: 02672 / 9361-61 E-Mail: Info@SengerConsult.de	Projekt-Nr.: 1858-011	Datum	Zeichen
		24.01.2023	Schneider
		24.01.2023	Junglas
		24.01.2023	Spies

**Deckblatt zum Feststellungsentwurf**

Rheinland-Pfalz			
Landesbetrieb Mobilität Diez Goethestraße 9 65582 Diez Tel. 06432/92001-0 Fax: 06432/92001-299			
<b>Ausbau der B 42 Ortsdurchfahrt Osterspai</b> km 0.180 - km 2.365	Anlage: Blatt Nr.:	10.1 4a	
	Maßnahmen Nr.:	A.14-02-012	
	Datum	Name	
bearbeitet			
gezeichnet	03.05.2023	Lisa Wagner	
geprüft			
Grunderwerbsplan Nr. 4a	Grunderwerbsplan,	Maßstab: 1:250	
	von NK: 5711 031	nach NK: 5711 050	
	Datum	Name	

Entwurfsprüfung: LBM Diez		
Straßenplanung:		
Landespflege:		
Immissionsschutz:		
Nr.   Art der Änderung	Datum	Name
1		
2		
3		
4		
5		
6		

aufgestellt:		
Diez, den 03.09.2023		

Grundplan hergestellt:	Aufnahme: Senger Consult GmbH	Ergänzungen:
	Feldvergleich: Senger Consult GmbH	
	Kataster: EDBS vom 01.07.2008	

