STATION 0+120,000

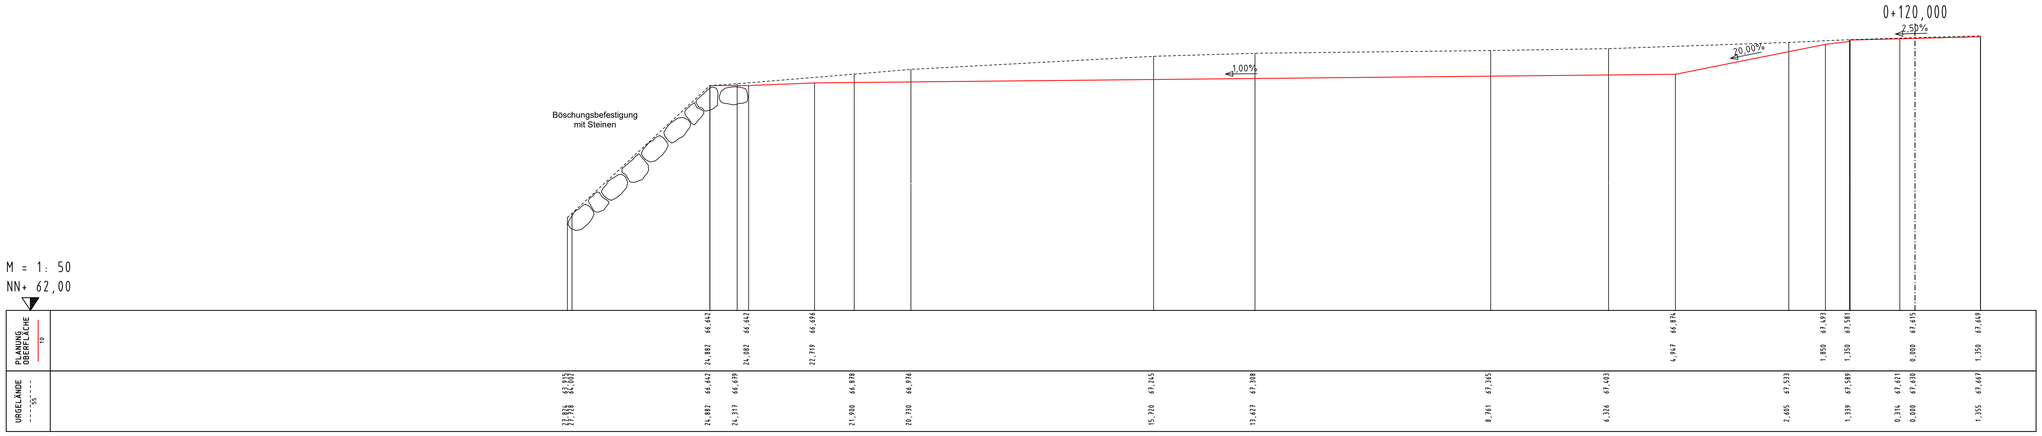
0+120,000
2,50%
20,00%
1,00%
Böschungsbefestigung
mit Steinen
M = 1: 50
NN+ 62,00
PLANUNG OBERFLÄCHE
12
46,442
46,882
46,642
46,639
46,682
46,694
22,719
46,974
43,693
43,581
43,415
43,649
1,850
1,350
0,000
1,350
URGELÄNDE
55
62,845
62,802
62,845
62,802
62,845
62,802