


**Achse 600
KVP - Außenrand**

H = 500,000 m
T = 12,500 m
f = -0,156 m
km = 0+065,097
h TS = 179,753 m

H = 500,000 m
T = 12,500 m
f = 0,156 m
km = 0+135,788
h TS = 177,986 m

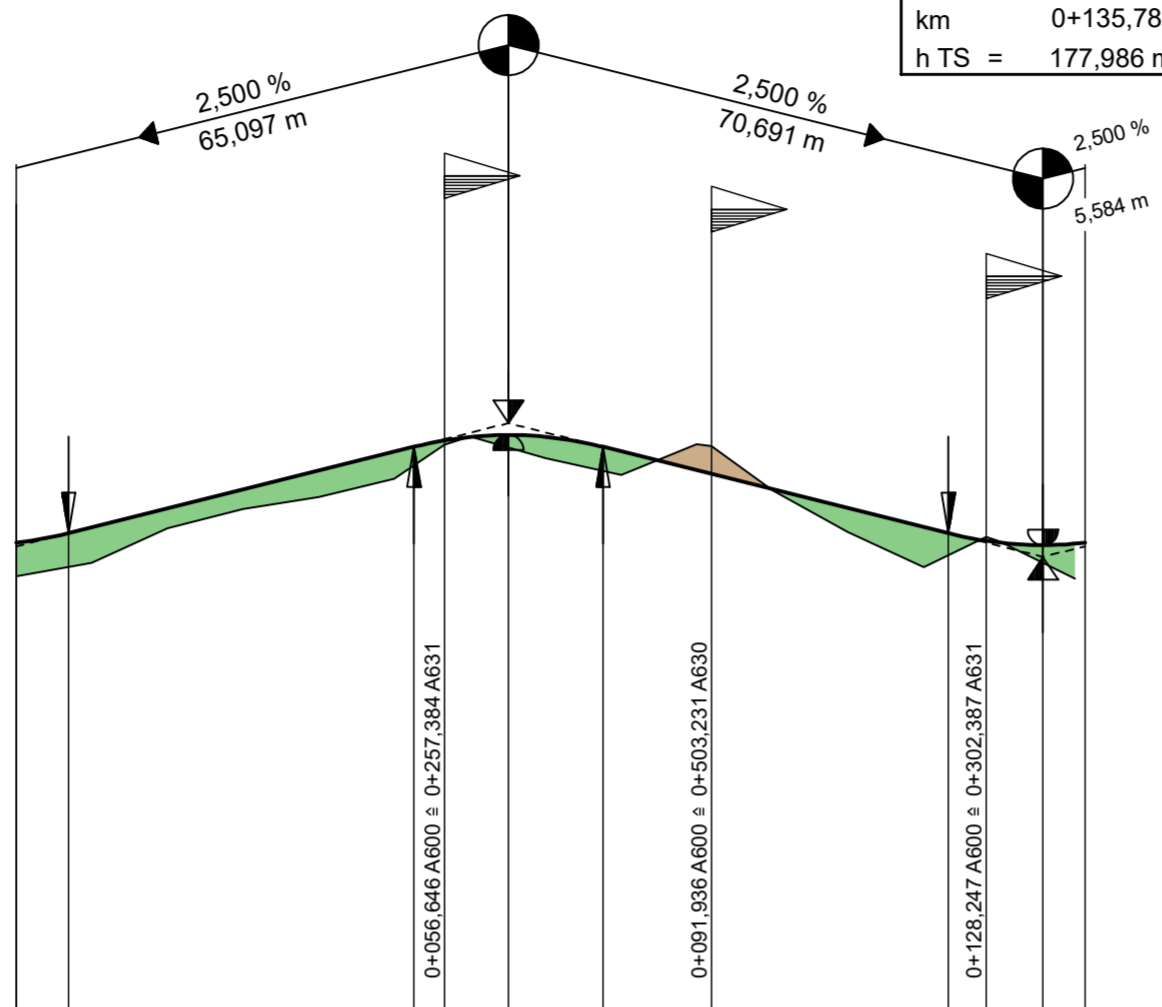

Legende:

- Damm
- Einschnitt
- Gradientenhochpunkt
- Gradiententiefpunkt
- Ausrundungsbeginn Wanne/ Ausrundungsende Kuppe
- Neigungsbrechpunkt mit Angabe von:
H= 15000 m
T= 362,155 m
f= 4,372 m
TS= 415,868 m
KM= 0+601,335
- Ausrundungshalbmesser
Tangentenlänge
Stichhöhe
Höhe Tangentenschnittpunkt
Bau-km
- Längsneigung und Abstand zum nächsten Neigungs-
brechpunkt

c			
b			
a			
Nr.	Art der Änderung	Datum	Name

172,00 m ü. NHN

Gradientenhöhe	178,17	178,30	178,63	179,13	179,44	179,57	179,60	179,44	179,38	178,88	178,38	178,30	178,14	178,16
Station Gradiente	0,00	6,92	20,00	40,00	52,60	60,00	65,10	77,60	80,00	100,00	120,00	123,29	135,79	140,00
Geländehöhe	177,73	177,90	178,36	178,62	178,78	179,02	179,47	179,58	179,29	179,07	179,47	179,45	178,87	178,31
Station Gelände	0,00	10,00	20,00	30,00	40,00	50,00	56,65	60,00	70,00	80,00	90,00	91,94	100,00	110,00

Königsbahnstraße 5
66538 Neunkirchen
Tel.: 06821-9062-0
Fax: 06821-9062-62
Internet: www.ing-kohns.de
E-Mail: plan@ing-kohns.de

Ingenieurgruppe **KOHNS**

PLAN
Kohns PLAN GmbH

Projekt-Nr.: 6104

	Datum	Name
bearbeitet:	Oktober 2022	S. Knapp
gezeichnet:	Oktober 2022	J. Schneider
geprüft:	Oktober 2022	G. Kohns

Entwurfsbearbeitung:

Landesbetrieb Mobilität
Worms
Schönauer Straße 5
67547 Worms
Tel.: 06241/401-5
Fax: 06241/401-600

	Datum	Name
bearbeitet:		
gezeichnet:		
geprüft:		

FESTSTELLUNGSENTWURF

Straßenbauverwaltung: Rheinland-Pfalz

Unterlage: 6 Blatt-Nr.: 1
Höhenplan Achse 600


PROJIS-Nr.: SAP-Nr.: A.31-02-0426.06 Maßstab: 1:1000/100

**B 47 / B 271
Umbau AS Monsheim zum KVP**

aufgestellt:
Worms, den 15.06.2023

stv. Dienststellenleiterin

Krümmung
Maßstab 50/R [cm]

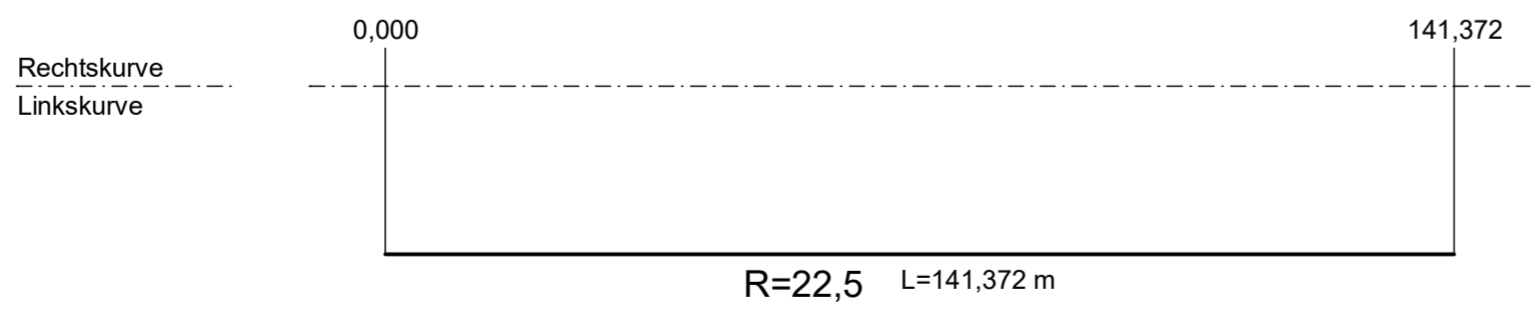

Querneigung
Maßstab: 5,00 % / cm [cm]

