


Regelquerschnitt B271
M 1 : 50


Belastungsklasse Bk10 nach RStO 12 Tafel 1, Zeile 1

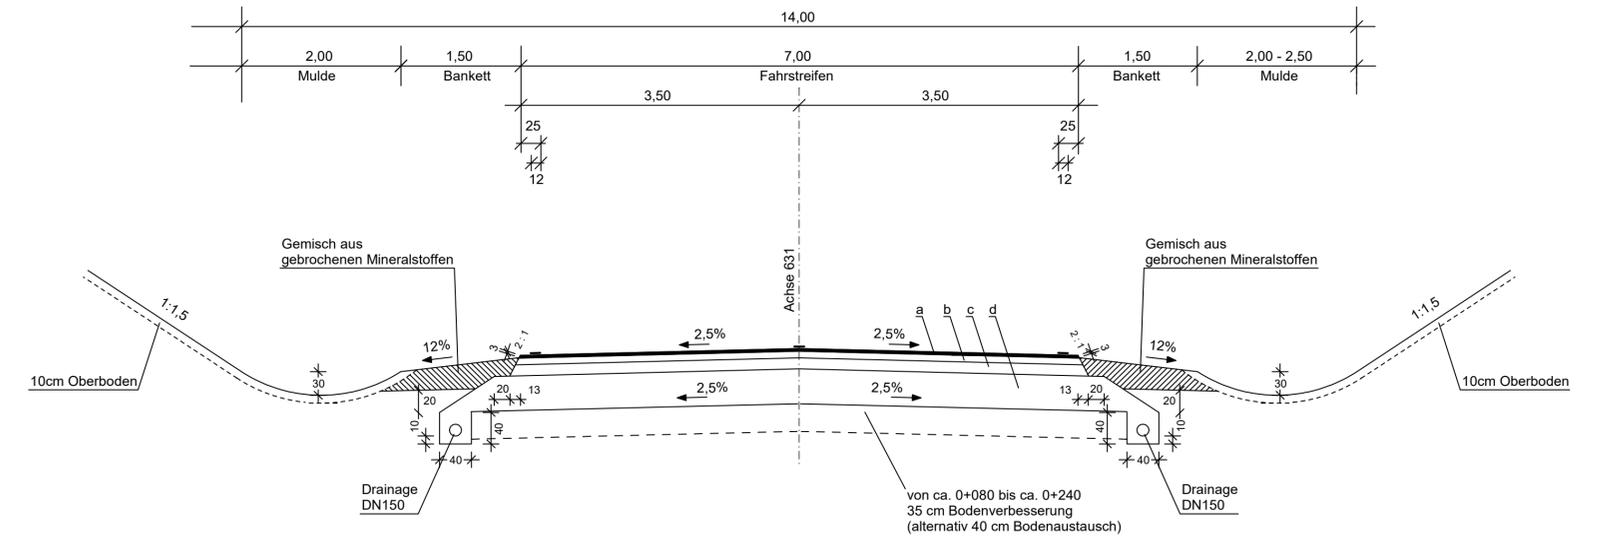

- Fahrbahn**
- a) 3,5cm Asphaltdeckschicht
 - b) 8,5cm Asphaltbinder
 - c) 14cm Asphalttragschicht
 - d) 44cm Frostschuttschicht 0/32mm - 0/56mm
- 70cm Gesamtdicke



Regelquerschnitt B47
M 1 : 50

Belastungsklasse Bk10 nach RStO 12 Tafel 1, Zeile 1

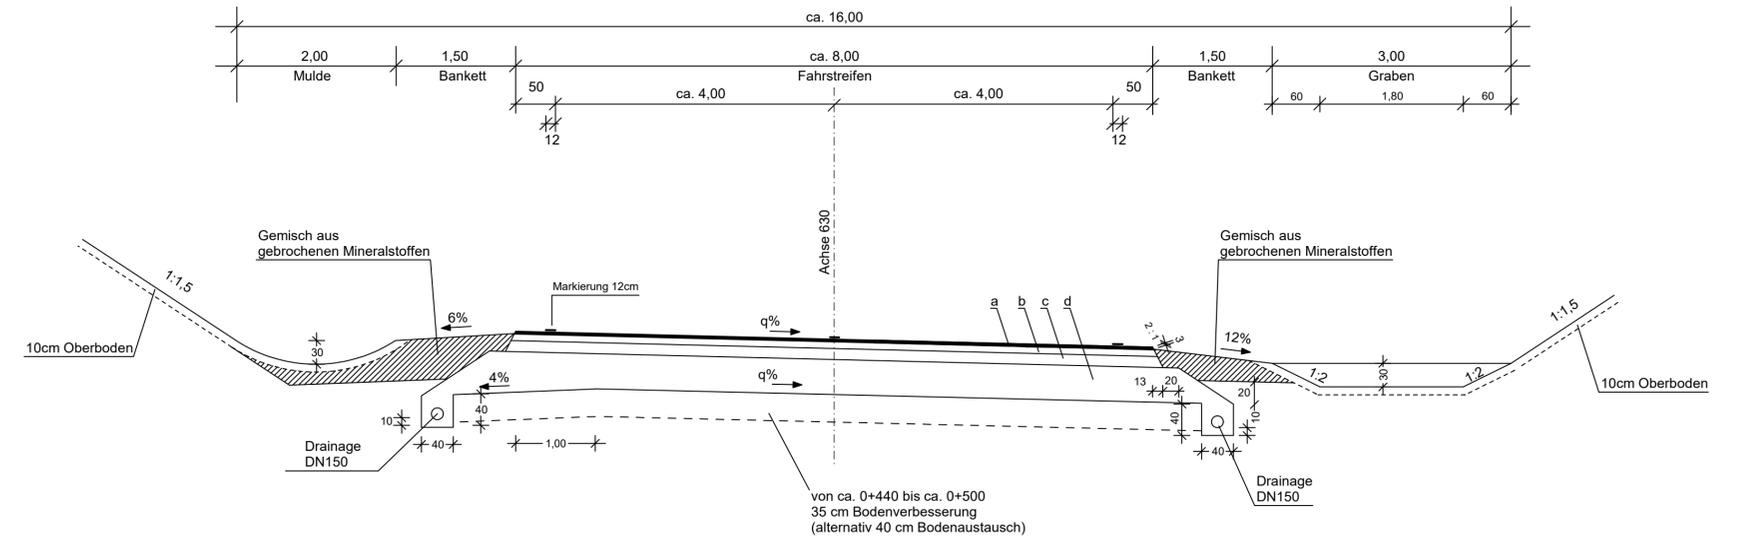

- Fahrbahn**
- a) 3,5cm Asphaltdeckschicht
 - b) 8,5cm Asphaltbinder
 - c) 14cm Asphalttragschicht
 - d) 44cm Frostschuttschicht 0/32mm - 0/56mm
- 70cm Gesamtdicke

Regelquerschnitt Wirtschaftsweg
M 1 : 50

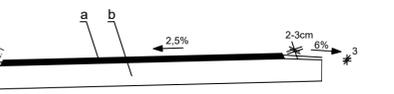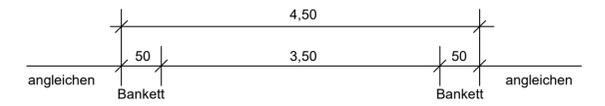

- Aufbau e RLW 99 Zeile 3, Spalte 5
- a) 7cm Asphalttragdeckschicht
 - b) 30cm Frostschuttschicht
- 37cm Gesamtdicke

c			
b			
a			
Nr.	Art der Änderung	Datum	Name

Königsbahnstraße 5 66538 Neunkirchen Tel.: 06821-9062-0 Fax: 06821-9062-62 Internet: www.ing-kohns.de E-Mail: plan@ing-kohns.de	Ingenieurgruppe KOHNS PLAN Kohns PLAN GmbH	Projekt-Nr.: 6104		
		bearbeitet:	Oktober 2022	S. Knapp
		gezeichnet:	Oktober 2022	J. Schneider
		geprüft:	Oktober 2022	G. Kohns

Entwurfsbearbeitung: 	Landesbetrieb Mobilität Worms Schönauer Straße 5 67547 Worms Tel.: 06241/401-5 Fax: 06241/401-600		Datum	Name
		bearbeitet:		
		gezeichnet:		
		geprüft:		

FESTSTELLUNGSENTWURF

Straßenbauverwaltung: 	Unterlage: 14.2 Blatt-Nr.: 2 Regelquerschnitt B 271 / B 47 und Wirtschaftsweg
PROJIS-Nr.:	SAP-Nr.: A.31-02-0426.06
Maßstab: M 1:50	

B 47 / B 271
Umbau AS Monsheim
z u m K VP

aufgestellt:
 Worms, den 15.06.2023

 stv. Dienststellenleiterin