


# Regelquerschnitt M 1 : 50

Kreisverkehrsplatz  $D_A = 45m$   
Belastungsklasse Bk32 nach RStO 12 Tafel 1, Zeile 1

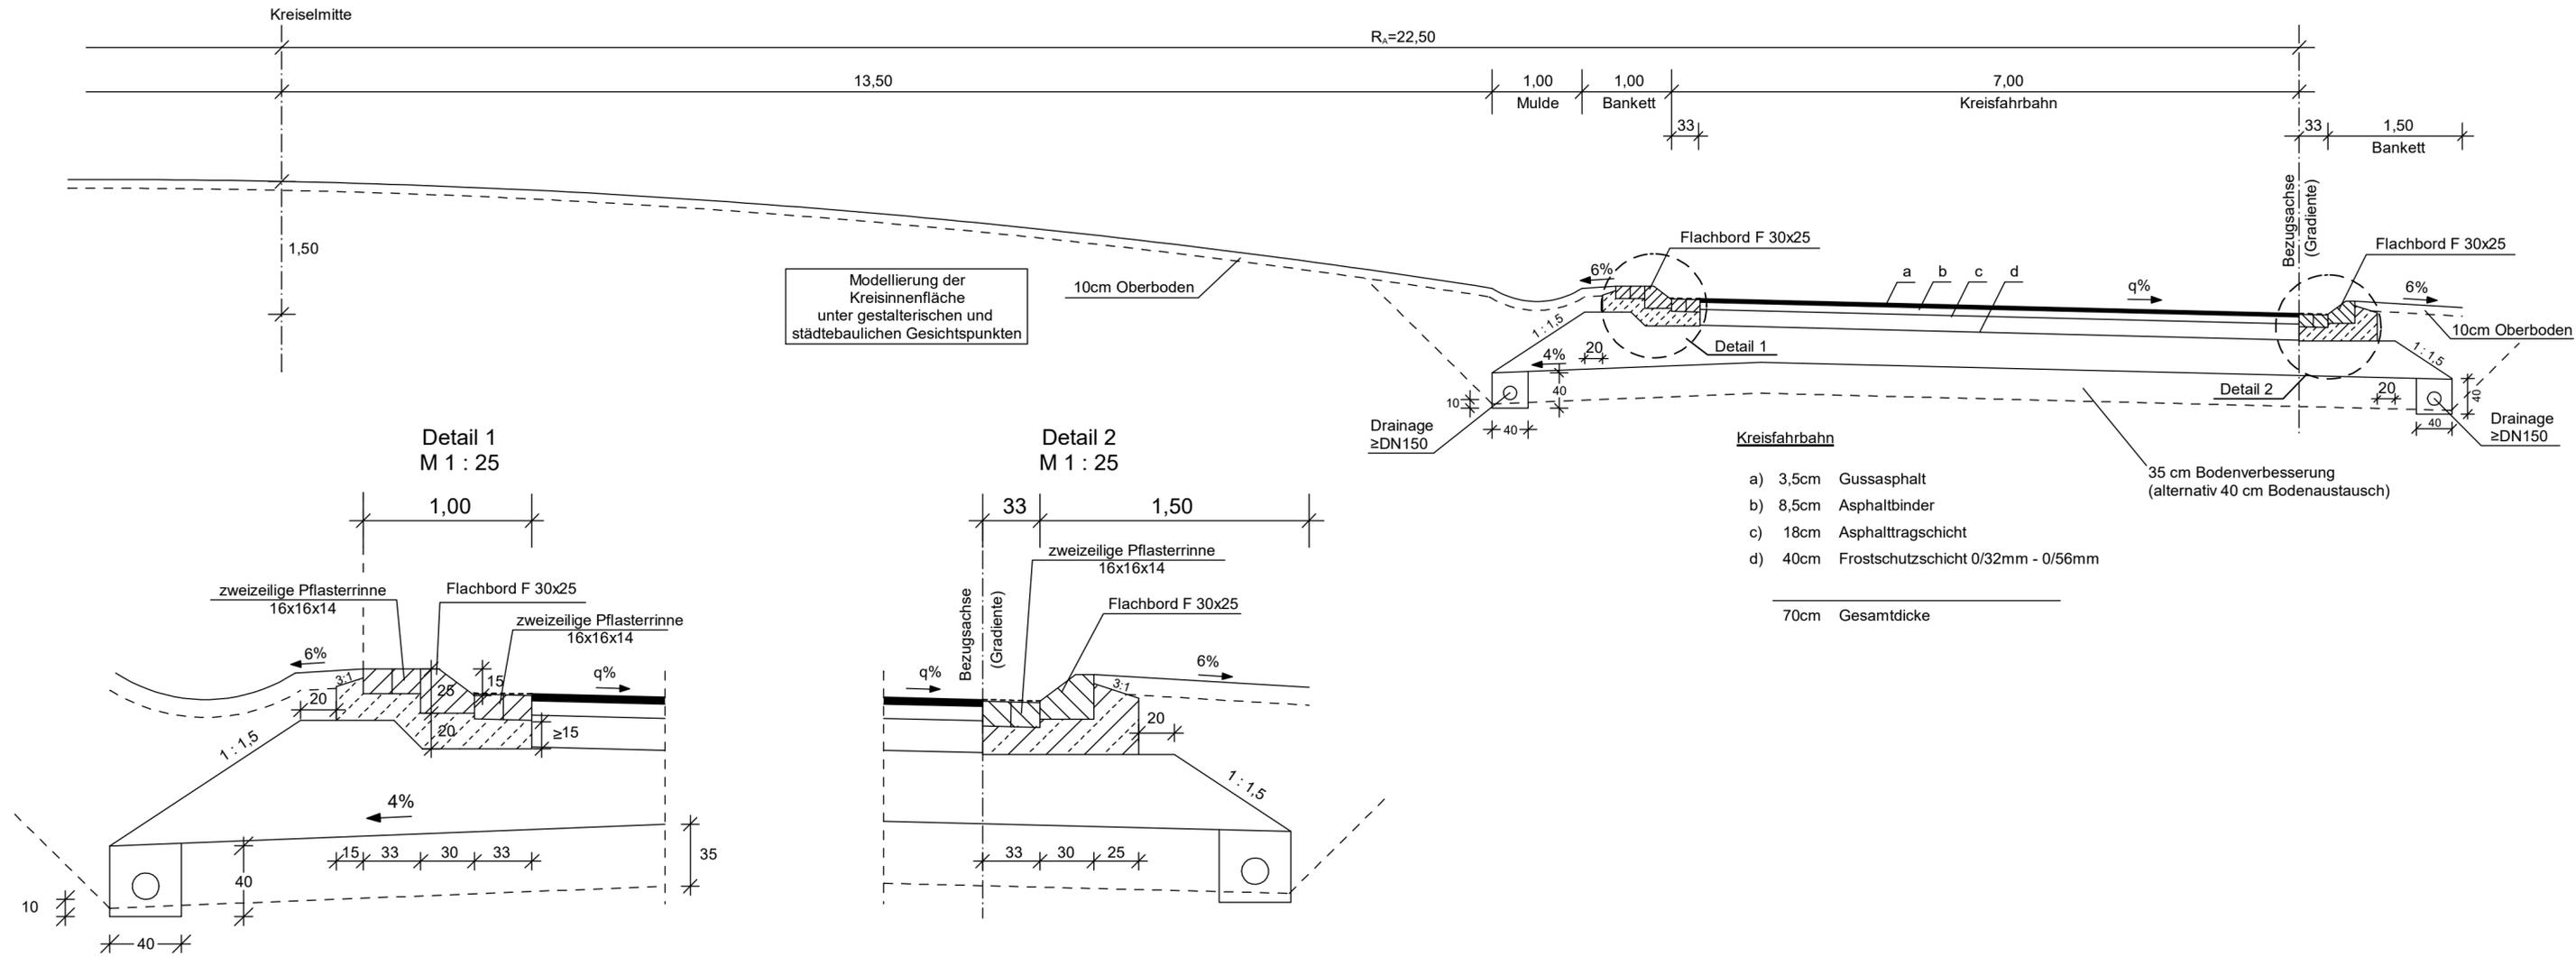

c			
b			
a			
Nr.	Art der Änderung	Datum	Name

Königsbahnstraße 5 66538 Neunkirchen Tel.: 06821-9062-0 Fax: 06821-9062-62 Internet: www.ing-kohns.de E-Mail: plan@ing-kohns.de	Ingenieurgruppe <b>KOHNS</b> <b>PLAN</b> Kohns PLAN GmbH	Projekt-Nr.: 6104		
			Datum	Name
		bearbeitet:	Oktober 2022	S. Knapp
		gezeichnet:	Oktober 2022	J. Schneider
	geprüft:	Oktober 2022	G. Kohns	

Entwurfsbearbeitung: 	Landesbetrieb Mobilität Worms Schönauer Straße 5 67547 Worms Tel.: 06241/401-5 Fax: 06241/401-600		Datum	Name
		bearbeitet:		
		gezeichnet:		
		geprüft:		

## FESTSTELLUNGSENTWURF

Straßenbauverwaltung: 	Unterlage: 14.2 Blatt-Nr.: 1
Regelquerschnitt KVP	
PROJIS-Nr.:	SAP-Nr.: A.31-02-0426.06
Maßstab: M 1:50/1:25	

## B 47 / B 271 Umbau AS Monsheim zum KVP

aufgestellt: Worms, den ..15.06.2023....  stv. Dienststellenleiterin	
---	--