

An der Schweingrube

Legende

Bestand


- AB1 Buchen-Eichenmischwald mit Erle und Kirsche
- BF3 Einzelbaum, alte Eiche
- EE2 brachgefallene Fettweide mit Brombeere Hagebutte
- Landschaftsschutzgebiet "Donnersbergkreis"

Planung

- Nachrichtliche Darstellung forstrechlicher Ausgleich
- V4.1 Ersatzpflanzung von Sträuchern für Haselmäuse und Brutvögel

Gemarkung
Rockenhausen

© GeoBasis-DE / LVermGeoRP2022, dl-de/by-2.0, www.lvermgeo.rlp.de
19.07.2023 D:\Projekte\2016067\12_Umweltplanung\02_LBP\01_Pläne\9_Maßnahmenplan\9.5_Externer_Artenschutzmaßnahmenplan.mxd

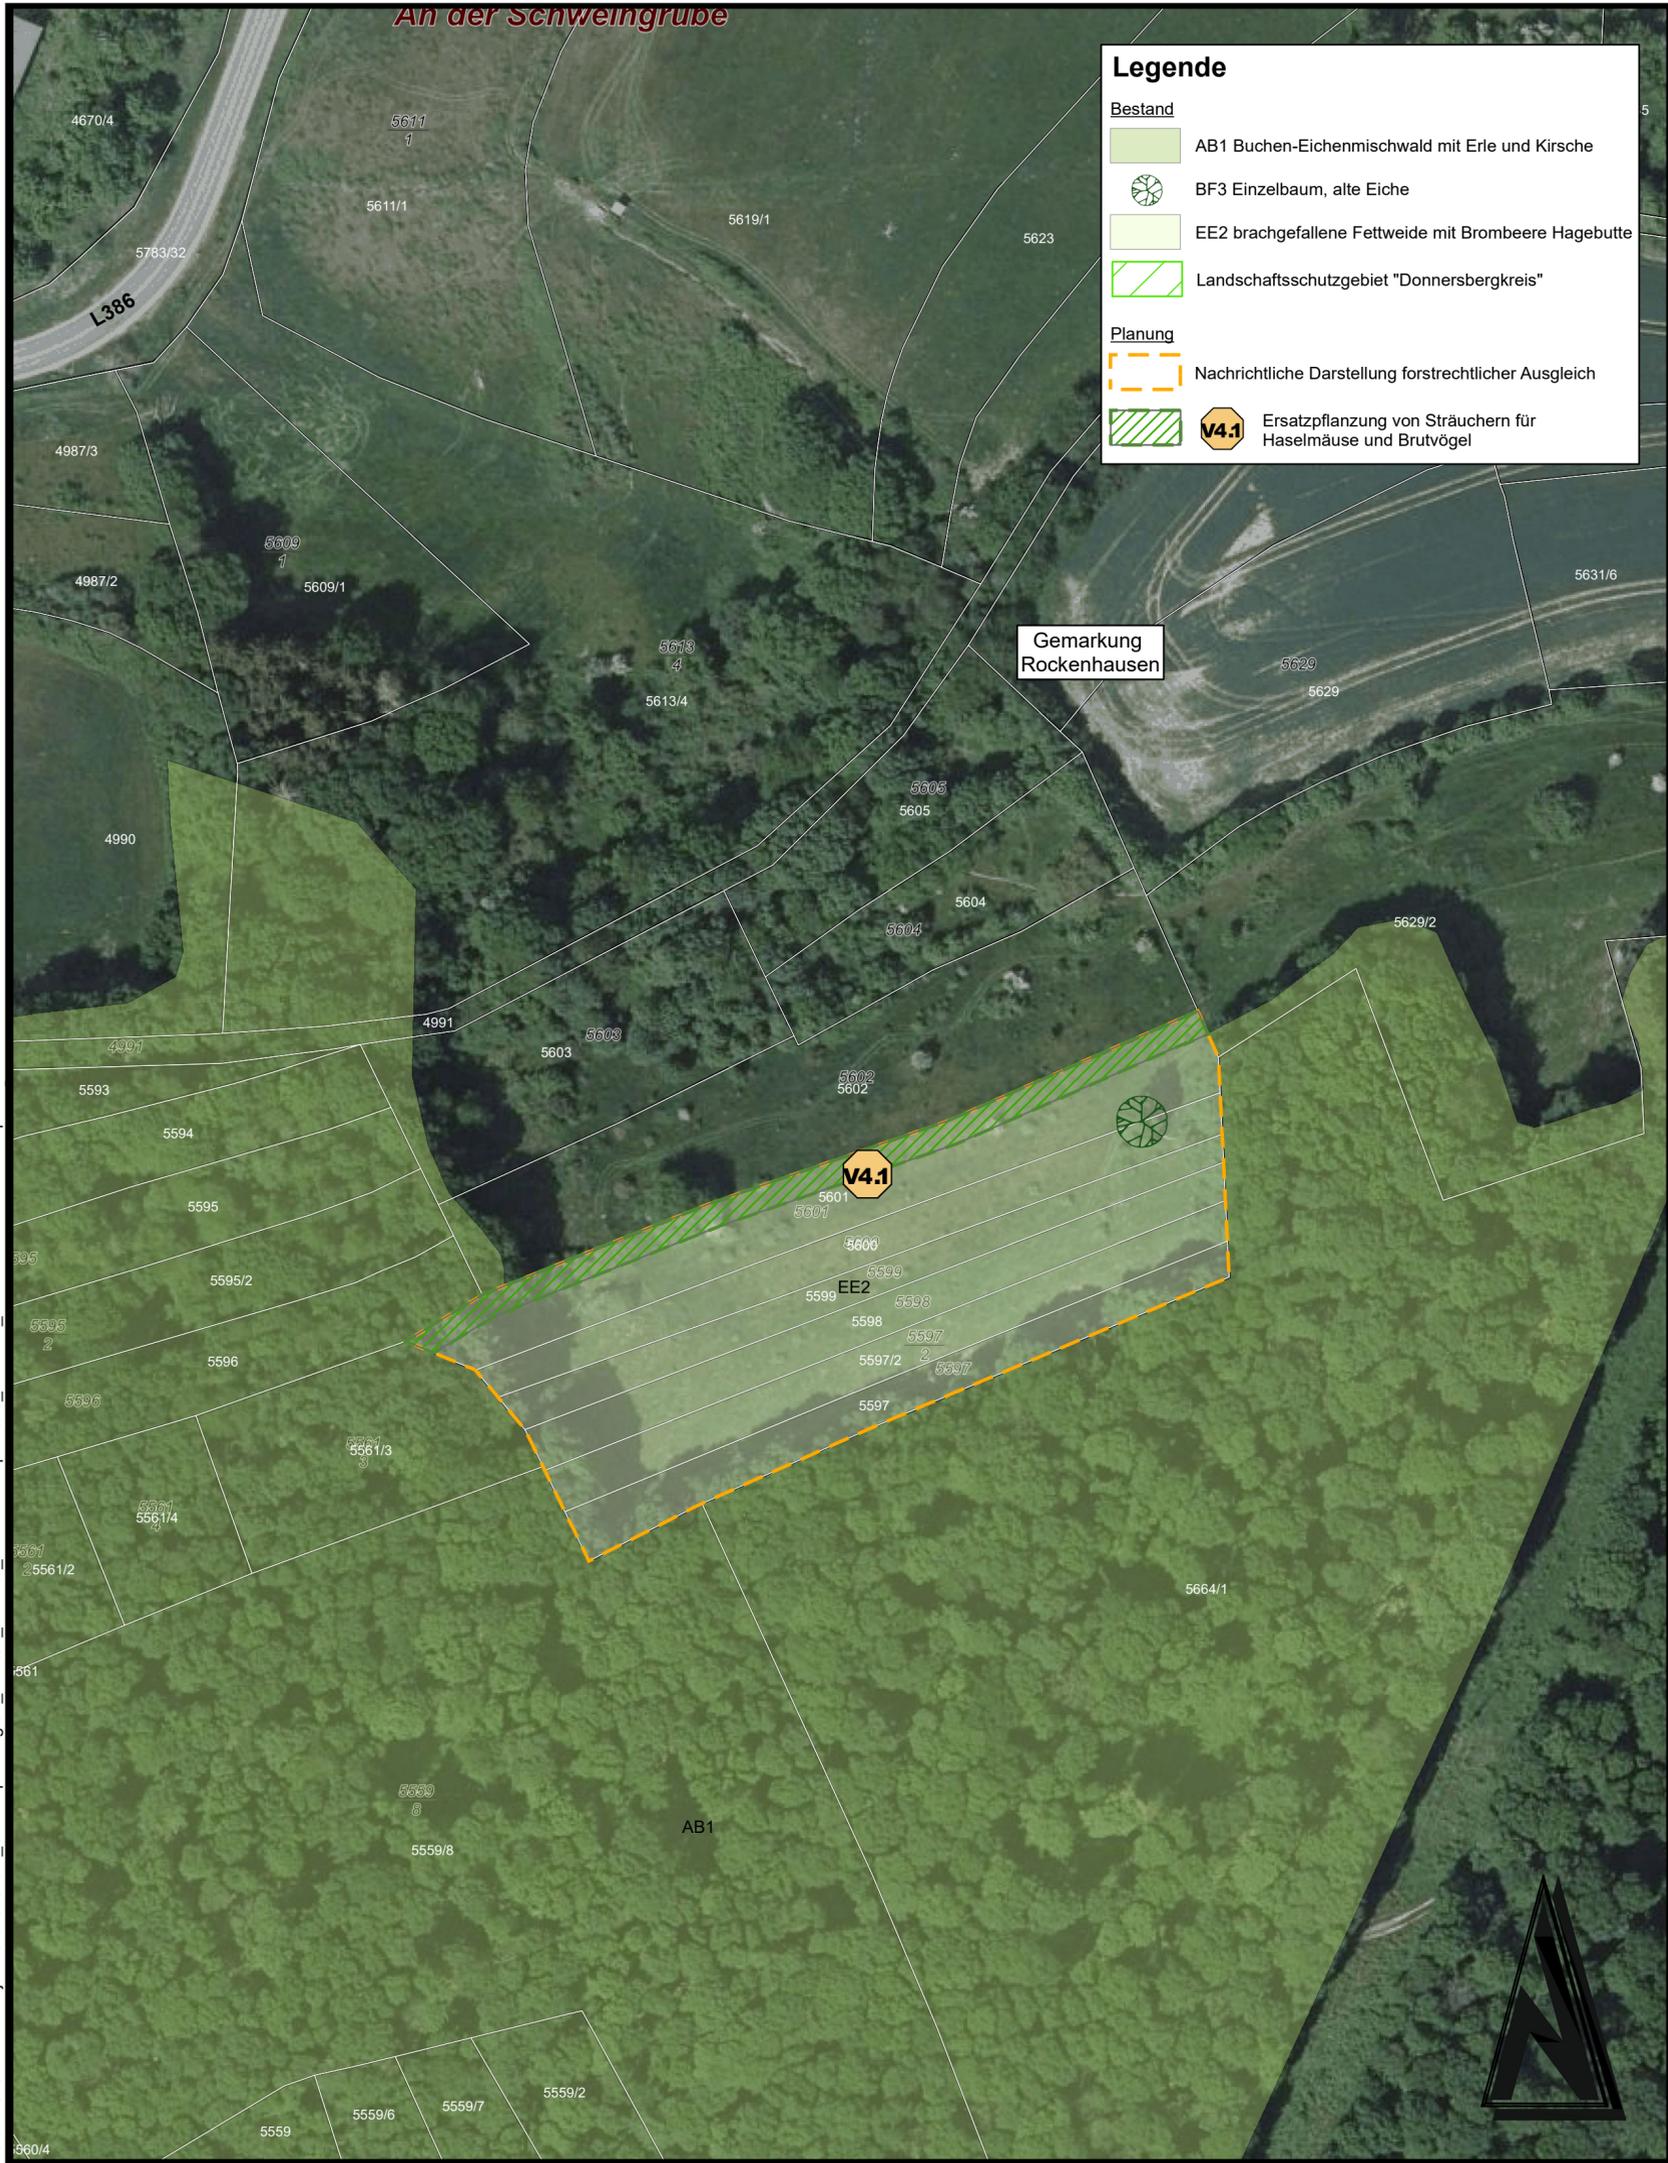

Übersichtsplan ohne Maßstab



c			
b			
a			
Nr.	Art der Änderung	Datum	Name

Entwurfsbearbeitung:		Projekt-Nr.: 2016067	
 Luitpoldstraße 60a 67806 Rockenhausen Telefon: +49 6361 919-0 E-Mail: info@igr.de	Datum	Name	
	bearbeitet:	Juli 2023	HC
	gezeichnet:	Juli 2023	KG
	geprüft:	Juli 2023	HEI

Entwurfsbearbeitung:		Datum		Name	
 Landesbetrieb Mobilität Kaiserslautern Morlauerer Straße 20 67657 Kaiserslautern Tel.: 0631/3631-0 Fax: 0631/3631-225	bearbeitet:				
	gezeichnet:				
	geprüft:				

FESTSTELLUNGSENTWURF

Straßenbauverwaltung:		Unterlage: 9 Blatt-Nr.: 5	
 Rheinland-Pfalz	Externe, artenschutzrechtliche Vermeidungsmaßnahme		
	PROJIS-Nr.: 2016067	SAP-Nr. A. 32-16-0035.01	Maßstab: 1 : 1.000

B 48
Ausbau zwischen Imsweiler und Schweisweiler mit Rad- und Gehweg

aufgestellt und genehmigt: Kaiserslautern, den 24.07.2023 gez. R.Lutz Dienststellenleiter	
Grundplan hergestellt: igr GmbH Aufnahme: - Feldvergleich: - Datengrundgleich: Geobasisdaten © GeoBasis-DE/LVermGeoRP2022-10-15 Kataster: -	