




B 48  
OD Schweisweiler  
(Verbreiterung vorh. Kappe)

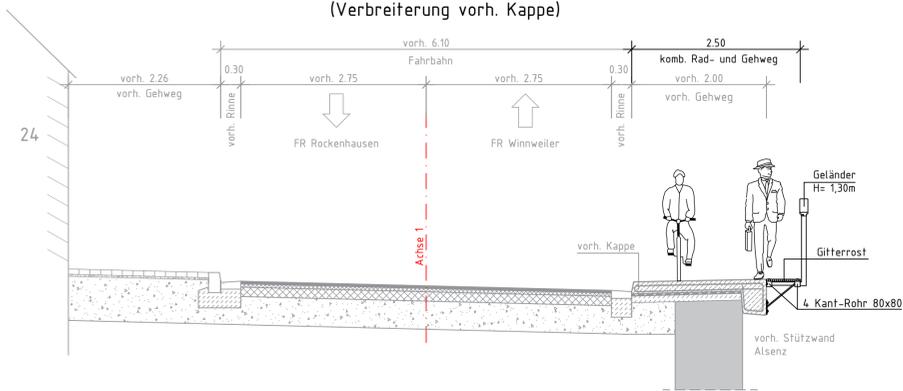

B 48  
(Bau-km 2+000)

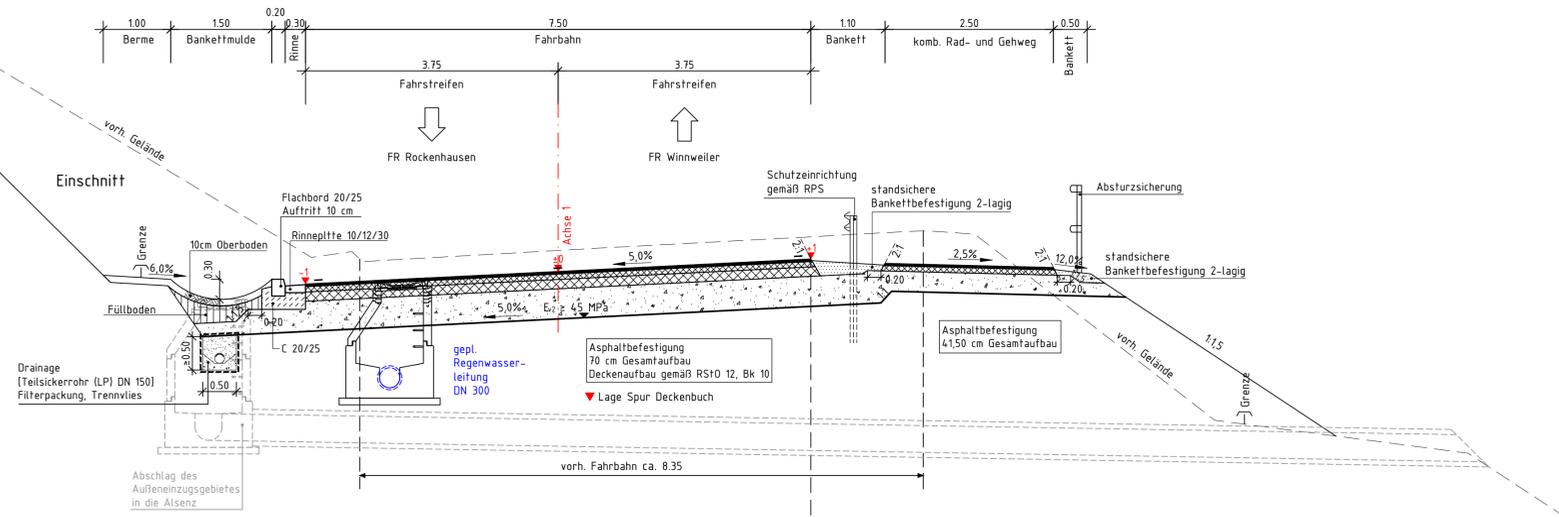

Regelausbildung  
Gehweg mit Mauer Scheibe  
(Bau-km 1+528-1+618)

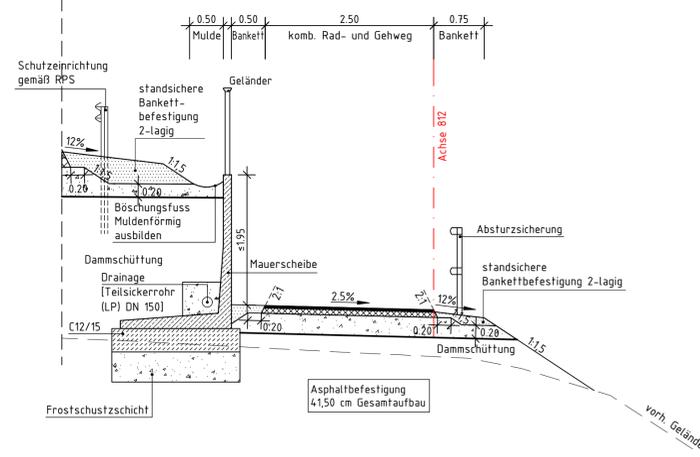

c			
b			
a			
Nr.	Art der Änderung	Datum	Name

Immsweiler		Schweisweiler		
Entwurfsbearbeitung:	Projekt-Nr.:	Datum	Name	
Luitpoldstraße 60a 67806 Rockenhausen Telefon: +49 6361 919-0 E-Mail: info@igr.de	bearbeitet:	April 2023	RES	
	gezeichnet:	April 2023	RES	
	geprüft:	April 2023	RJ	
Entwurfsbearbeitung:	Projekt-Nr.:	Datum	Name	
Landesbetrieb Mobilität Kaiserslautern Morlauecker Straße 20 67655 Kaiserslautern Tel.: 0631/3631-0 Fax: 0631/3631-225	bearbeitet:			
	gezeichnet:			
	geprüft:			

FESTSTELLUNGSENTWURF

Straßenbauverwaltung: 	Unterlage: 14.2 Blatt-Nr.: 1 Regelquerschnitt
PROJIS-Nr.: 2016067	SAP-Nr. A. 32-16-0035.01
Maßstab: 1 : 50	

<b>B 48</b> Ausbau zwischen Immsweiler und Schweisweiler mit Rad- und Gehweg	
aufgestellt und genehmigt: Kaiserslautern, den 24.07.2023  gez. R.Lutz Dienststellenleiter	
Grundplan hergestellt: igr GmbH Aufnahme: igr GmbH, Okt. 2016, Gauß-Krüger zu UTM transformiert Feldvergleich: Dezember 2018 Datengrundlage: Geobasisdaten © GeoBasis-DE/LVerm/GeRP2002-10-15 Kataster: ALKIS 12/2022	