


Detail: Ausläufe zur Mulde, Draufsicht (M: 1:100)

1

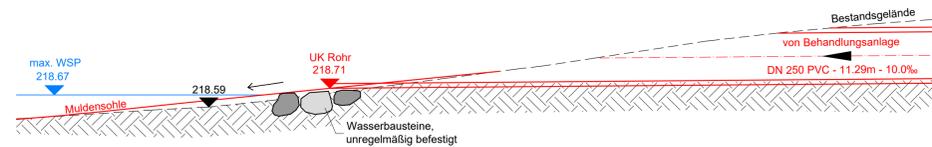


Detail: Auslauf zur Mulde, Schnitt (M: 1:20)

1




Detail: Drosselbauwerk, Draufsicht (M: 1:50)

2

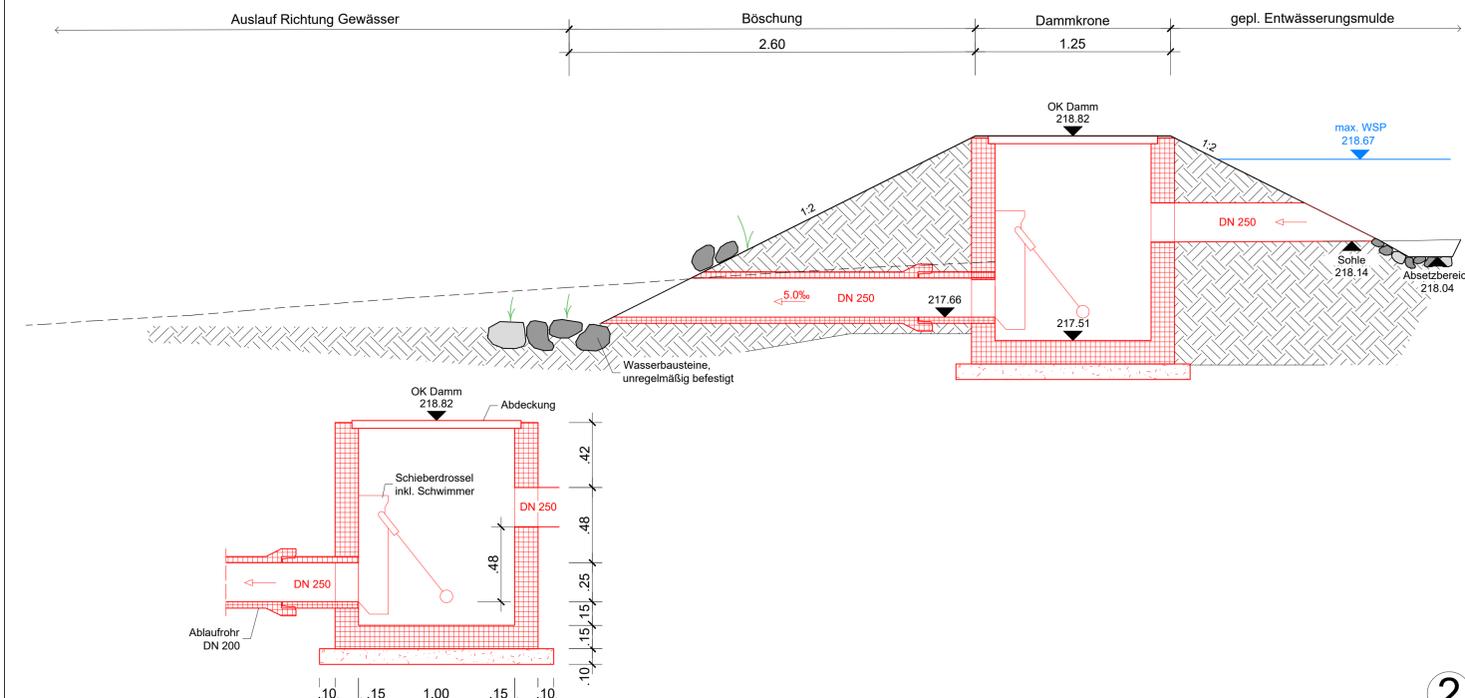


Detail: Drosselbauwerk, Schnitt 1 (M: 1:20)

2

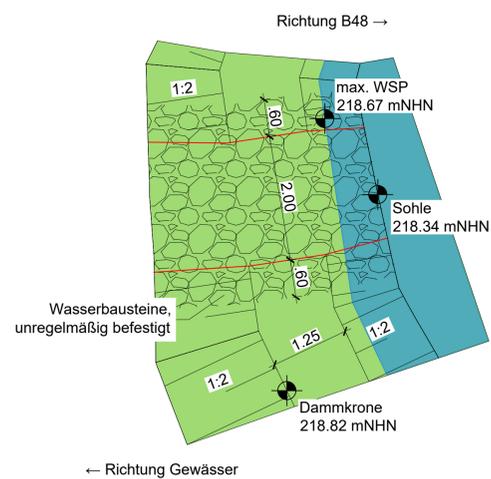

Detail: Notüberlauf, Draufsicht (M: 1:50)

3

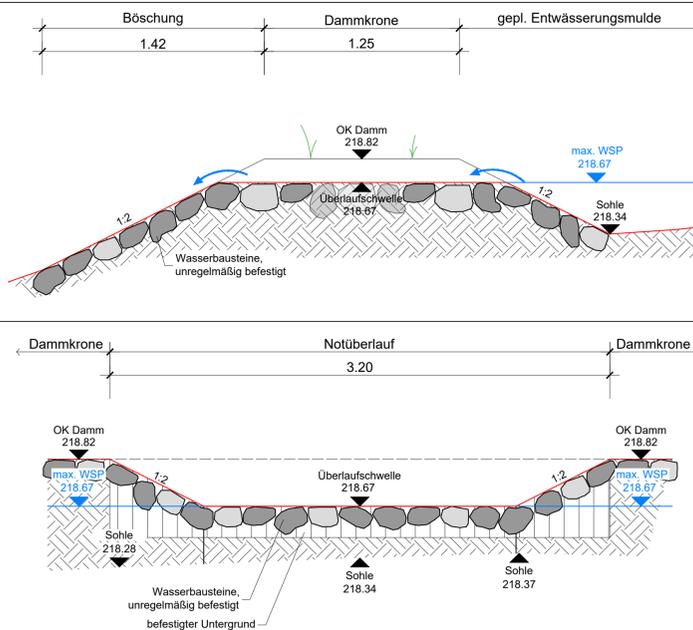

Detail: Notüberlauf, Schnitt 1 (M: 1:20)

Detail: Notüberlauf, Schnitt 2 (M: 1:20)

3

c			
b			
a			
Nr.	Art der Änderung	Datum	Name

Imsweiler Schweisweiler

Entwurfsbearbeitung:	Luitpoldstraße 60a 67806 Rockenhausen Telefon: +49 6361 919-0 E-Mail: info@igr.de	Projekt-Nr.:	Datum	Name
		bearbeitet:	April 2023	HEF
		gezeichnet:	April 2023	NT
		geprüft:	April 2023	HEF

Entwurfsbearbeitung:	Landesbetrieb Mobilität Kaiserslautern Morfauter Straße 20 67655 Kaiserslautern Tel.: 0631/3631-0 Fax: 0631/3631-225	Datum	Name
		bearbeitet:	
		gezeichnet:	
		geprüft:	

FESTSTELLUNGSENTWURF

Strassenbauverwaltung:	Rheinland-Pfalz	Unterlage: 18	Blatt-Nr.: 18.16
PROJEKT-Nr.: 2016067	SAP-Nr. A. 32-16-0035.01	Maßstab: 1 : 50:20	

B 48	
Antrag auf Erteilung einer Einleiterlaubnis gemäß § 8, 15 WHG bzw. Genehmigung nach § 60WHG i. V. m. § 62 LWG	
aufgestellt und genehmigt: Kaiserslautern, den 24.07.2023	
gez. R. Lutz Dienststellenleiter	
Grundplan hergestellt: igr GmbH	
Aufnahme: igr GmbH, Juni 2016, Gauß-Kröger_DHN92_NH Feldvergleich: - Datengrundlage Geobasisdaten © Geobasis-DE/ILVermGeoRP2002-10-15 Kataster: ALKIS 05/2016	