




B 50
Anbau von Standstreifen
zwischen
K 49 bei Argenthal und L 239 bei Ellern

Ausschnitt aus der Straßenkarte Rheinland-Pfalz
Stand: 01.01.2011
Herausgegeben vom Landesbetrieb Mobilität
Rheinland-Pfalz in Koblenz

MANN Ingenieur GmbH
Beraten | Planen | Betreuen
Südstraße 14 | 56422 Wirges
Tel.: +49 26 02 93 63-0
Fax: +49 26 02 93 63-30
E-Mail: info@manna-ingenieur.de

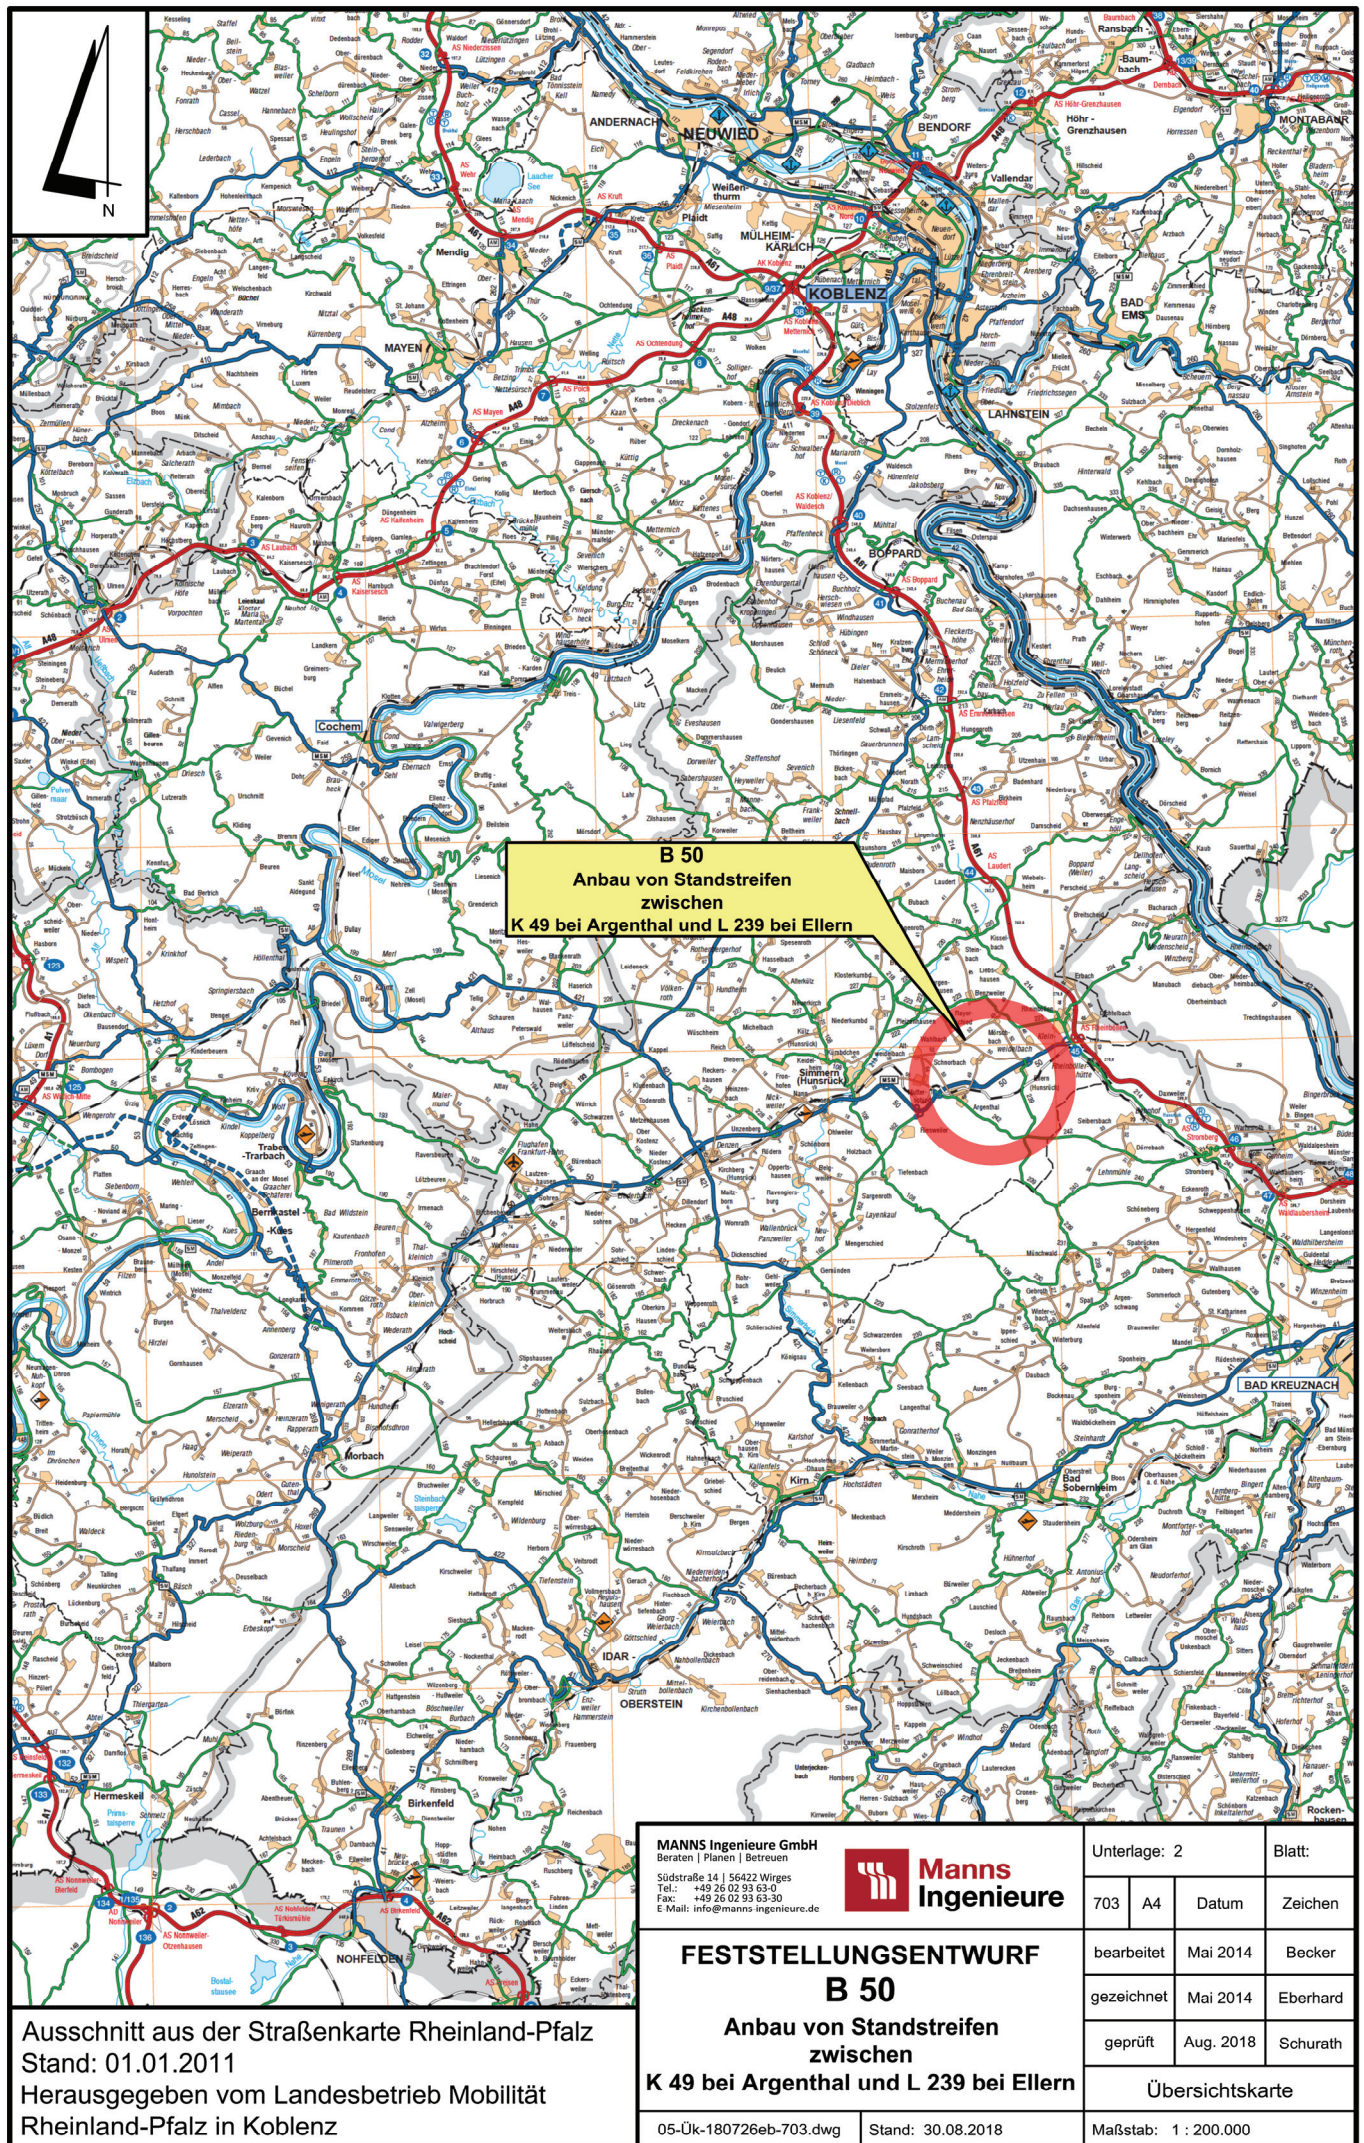

FESTSTELLUNGSENTWURF
B 50
Anbau von Standstreifen
zwischen
K 49 bei Argenthal und L 239 bei Ellern

Unterlage: 2		Blatt:	
703	A4	Datum	Zeichen
bearbeitet	Mai 2014	Becker	
gezeichnet	Mai 2014	Eberhard	
geprüft	Aug. 2018	Schurath	
Übersichtskarte			
Maßstab: 1 : 200.000			

05-ÜK-180726eb-703.dwg Stand: 30.08.2018