


# Ausbauquerschnitt für die B 50

SQ 27  
von AS Argenthal - Ost bis AS Ellern  
Bau-km 0+275 bis 1+500

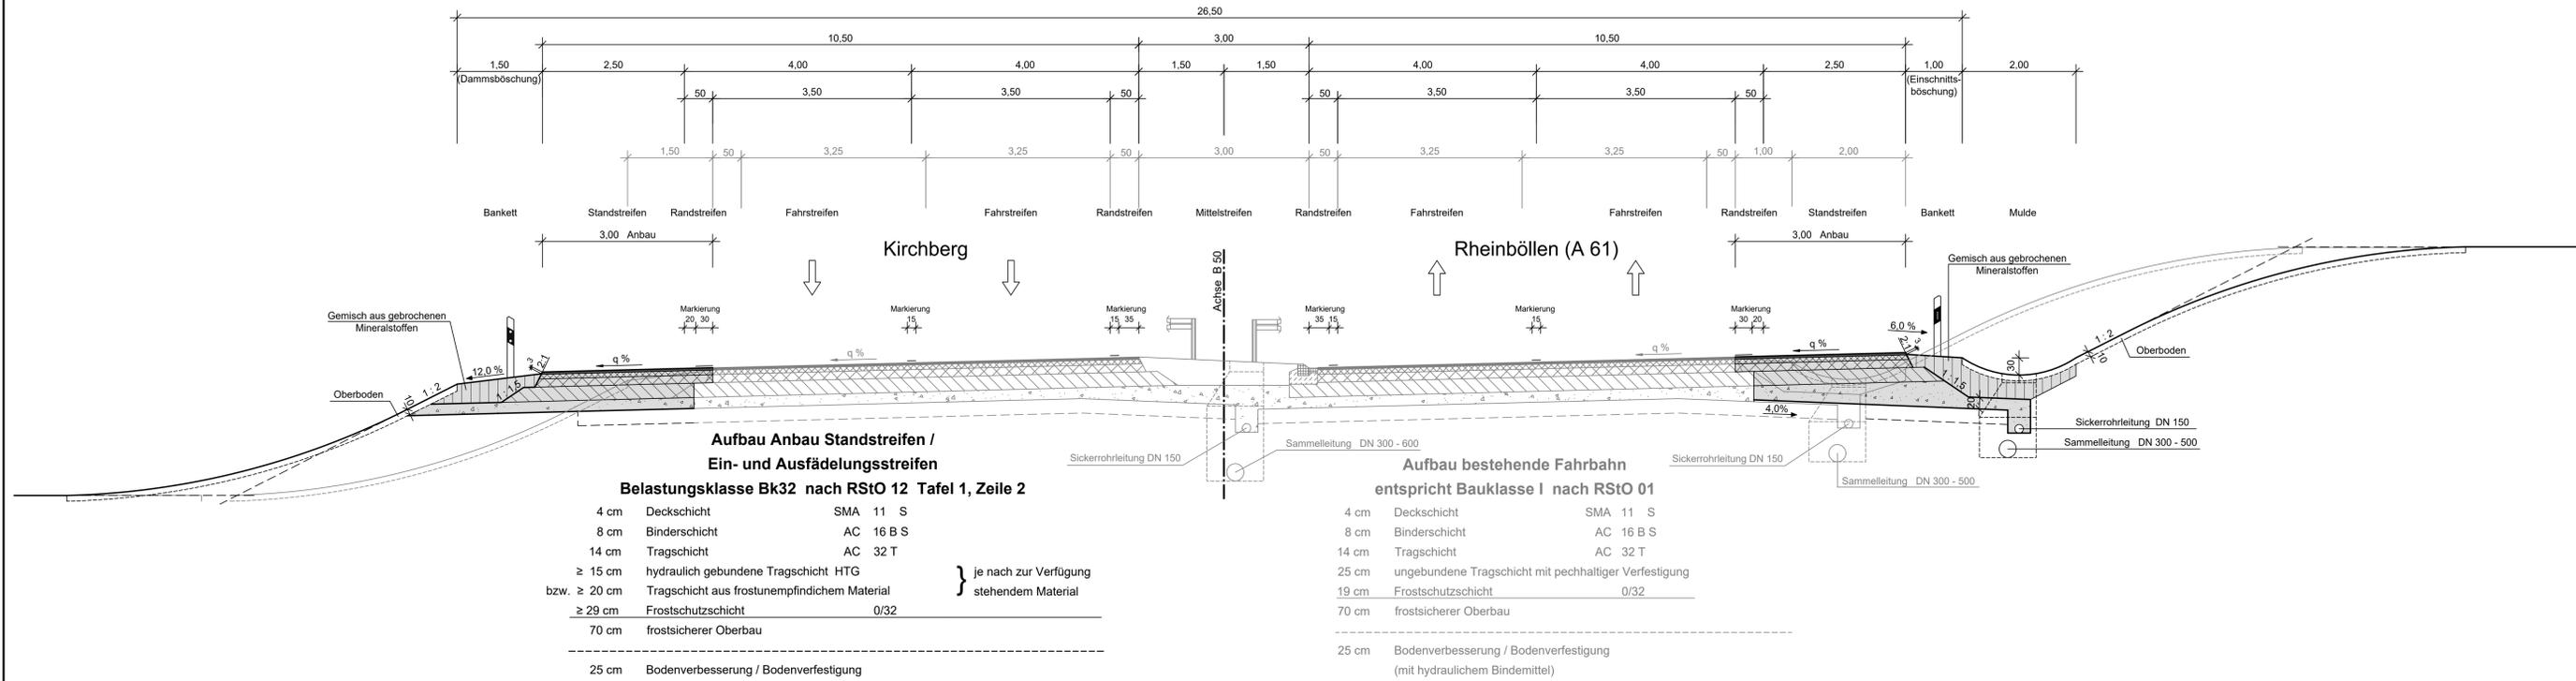

|     |                  |       |      |
|-----|------------------|-------|------|
| c   |                  |       |      |
| b   |                  |       |      |
| a   |                  |       |      |
| Nr. | Art der Änderung | Datum | Name |

|   |  |                          |                              |
|---|--|--------------------------|------------------------------|
| MANN Ingenieure GmbH<br>Beratung   Planung   Entwurf<br>Südstraße 14   56422 Wipperfurth<br>Tel.: +49 26 02 93 83-0<br>Fax: +49 26 02 93 83-30<br>E-Mail: info@mannis-ingenieure.de |  | Projekt-Nr.: 2612 - 0703 |                              |
| Mannis Ingenieure   |  | bearbeitet:              | Sept. 2017<br>Name: Becker   |
|   |  | gezeichnet:              | Sept. 2017<br>Name: Eberhard |
|   |  | geprüft:                 | Aug. 2018<br>Name: Schurath  |

|   |  |             |                           |
|---|--|-------------|---------------------------|
| Landesbetrieb Mobilität<br>Bad Kreuznach<br>Eberhard-Anheuser-Straße 4<br>55443 Bad Kreuznach<br>Tel.: 0671/804-0<br>Fax: 0671/804-2000 |  | Datum       |                           |
| LBM   |  | bearbeitet: | Name                      |
|   |  | gezeichnet: |                           |
|   |  | geprüft:    | 02.09.2020<br>Name: Blätz |


## FESTSTELLUNGSENTWURF

|   |  |                              |  |
|---|--|------------------------------|--|
| Straßenbauverwaltung:<br>Rheinland-Pfalz  |  | Unterlage: 14.1 Blatt-Nr.: 1 |  |
| PROJIS-Nr.:   |  | SAP-Nr.: A.13-11-0018.03     |  |
|   |  | Maßstab: 1 : 50              |  |
| <b>B 50</b><br>Anbau von Standstreifen<br>zwischen<br>K 49 bei Argenthal und L 239 bei Ellern |  |                              |  |
| aufgestellt:<br>Bad Kreuznach, den 21.09.2020   |  |                              |  |
| gez. Wagner   |  |                              |  |
| Leiter der Dienststelle   |  |                              |  |

Stand: 30.08.2019 03-RD-18072548-703.dwg

# Ausbauquerschnitt für die B 50

SQ 27  
von AS Argenthal - Ost bis AS Ellern  
Bau-km 1+500 bis 3+465,170

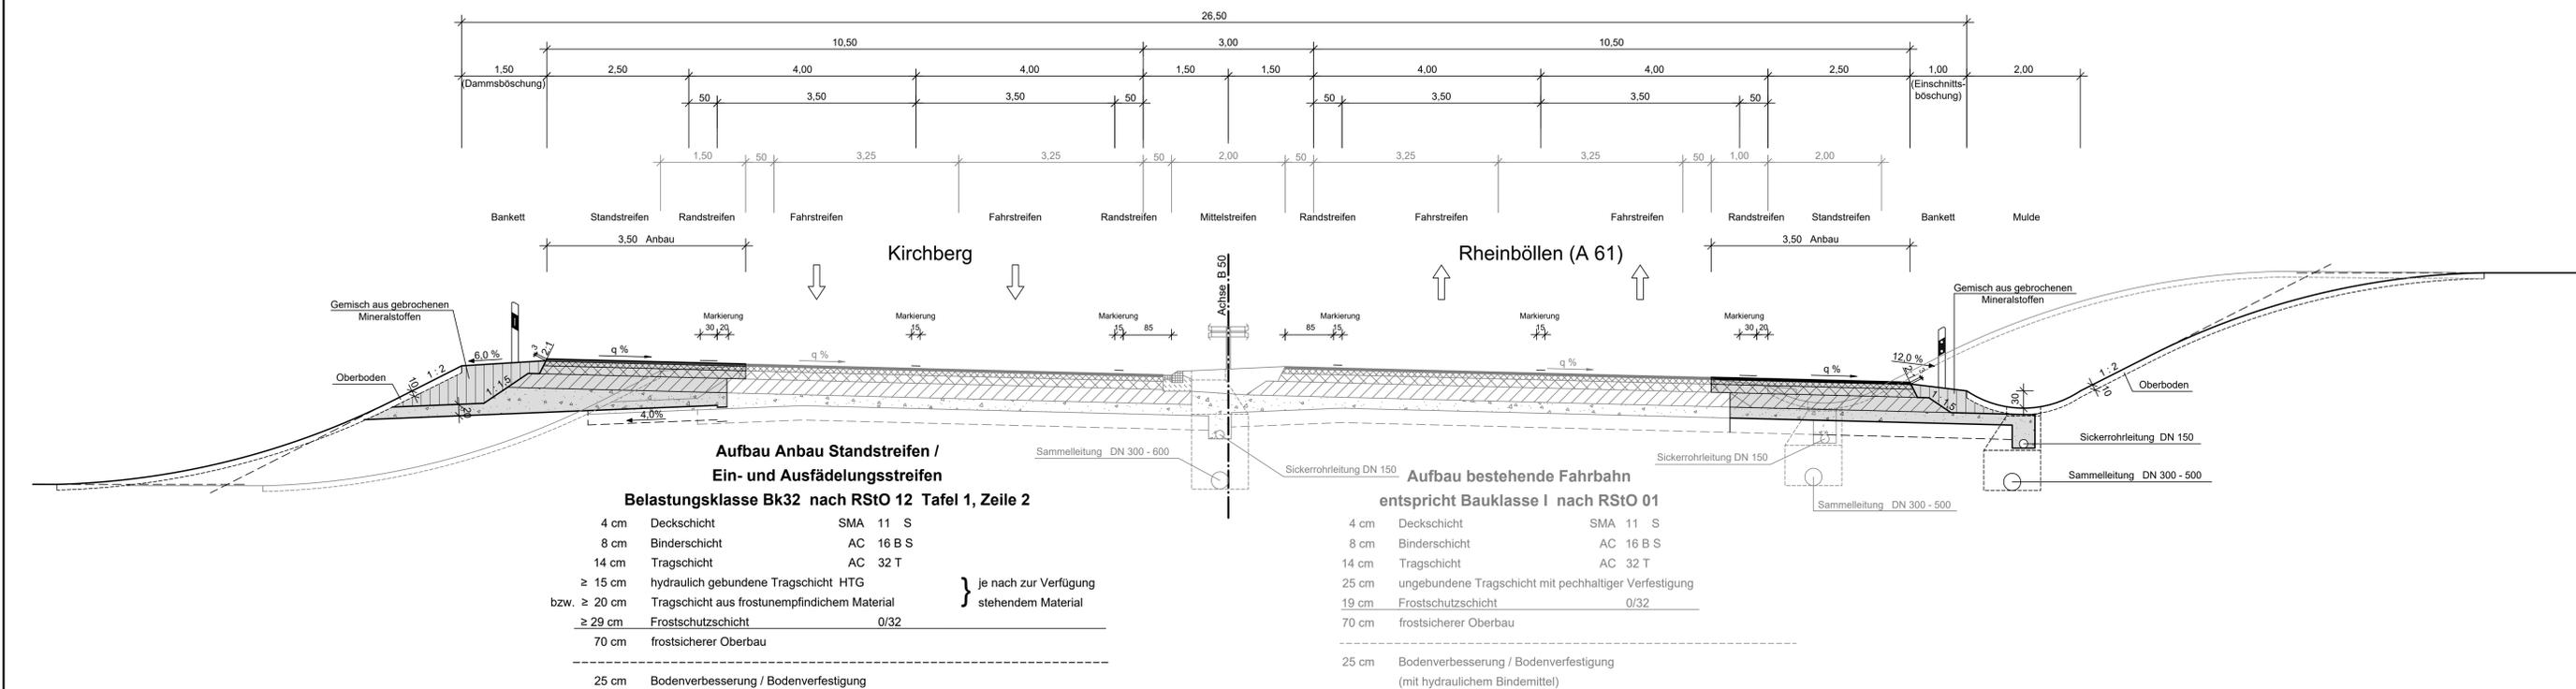

|     |                  |       |      |
|-----|------------------|-------|------|
| c   |                  |       |      |
| b   |                  |       |      |
| a   |                  |       |      |
| Nr. | Art der Änderung | Datum | Name |

|   |  |                          |                              |
|---|--|--------------------------|------------------------------|
| MANN Ingenieure GmbH<br>Beratung   Planung   Entwurf<br>Südstraße 14   56422 Wipperfurth<br>Tel.: +49 26 02 93 83-0<br>Fax: +49 26 02 93 83-30<br>E-Mail: info@mannis-ingenieure.de |  | Projekt-Nr.: 2612 - 0703 |                              |
| Mannis Ingenieure   |  | bearbeitet:              | Sept. 2017<br>Name: Becker   |
|   |  | gezeichnet:              | Sept. 2017<br>Name: Eberhard |
|   |  | geprüft:                 | Aug. 2018<br>Name: Schurath  |

|   |  |             |                           |
|---|--|-------------|---------------------------|
| Landesbetrieb Mobilität<br>Bad Kreuznach<br>Eberhard-Anheuser-Straße 4<br>55443 Bad Kreuznach<br>Tel.: 0671/804-0<br>Fax: 0671/804-2000 |  | Datum       |                           |
| LBM   |  | bearbeitet: | Name                      |
|   |  | gezeichnet: |                           |
|   |  | geprüft:    | 02.09.2020<br>Name: Blätz |

## FESTSTELLUNGSENTWURF

|   |  |                              |  |
|---|--|------------------------------|--|
| Straßenbauverwaltung:<br>Rheinland-Pfalz  |  | Unterlage: 14.1 Blatt-Nr.: 2 |  |
| PROJIS-Nr.:   |  | SAP-Nr.: A.13-11-0018.03     |  |
|   |  | Maßstab: 1 : 50              |  |
| <b>B 50</b><br>Anbau von Standstreifen<br>zwischen<br>K 49 bei Argenthal und L 239 bei Ellern |  |                              |  |
| aufgestellt:<br>Bad Kreuznach, den 21.09.2020   |  |                              |  |
| gez. Wagner   |  |                              |  |
| Leiter der Dienststelle   |  |                              |  |

Stand: 30.08.2019 03-RD-18072548-703.dwg