



Legende

Bestand: Realnutzung und Biotypen siehe Legendenheft

Sonstige Planzeichen

- Biotyppabgrenzung
- Baum
- Planung
- Arbeitsraum

Schutzgebiete


- Landschaftsschutzgebiet "Soonwald"
- Naturpark "Soonwald-Nahe"
- Naturdenkmal
- Wasserschutzzone II
- Wasserschutzzone III

Konflikte

- Konfliktnummer (fortlaufend)
- Konfliktnummer
- Erläuterung des Konfliktes
- Verlust von Einzelbäumen und Gehölzen

K V	gesamte Trasse, Wi.-Wege Neuversiegelung von belebtem Boden durch den Anbau von Standstreifen und Befestigungen von Wirtschaftswegen; Verlust der Bodenfunktionen, Beeinträchtigung der Wasserhaushaltsfunktionen.
K 1	gesamte Trasse Verlust von straßenbegleitenden Gehölzbeständen durch den Ausbau der Straße; Reduzierung der Lebensraumfunktionen, Beeinträchtigung des Landschaftsbildes.
K 2	gesamte Trasse Verlust von straßenbegleitenden Bäumen und Baumreihen durch den Ausbau der Straße; Reduzierung der Lebensraumfunktionen, Beeinträchtigung des Landschaftsbildes.
K 3	Bau-km: 0+275 - 1+158, 1+960 - 1+995, 2+320 - 2+435 Verlust von Grünland durch den Ausbau der Straße; Beeinträchtigung der Lebensraumfunktionen.

c			
b			
a			
Nr.	Art der Änderung	Datum	Name

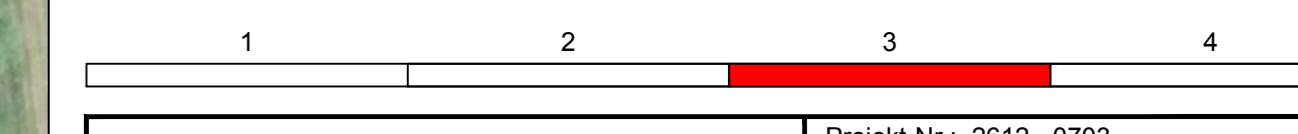

MANN Ingenieure GmbH Seidenstraße 14 55442 Wiesbaden Tel.: +49 201 90 83 33 Fax: +49 201 90 83 34 E-Mail: info@mnn-ingenieure.de	Projekt-Nr.: 2612 - 0703	
	bearbeitet: Nov. 2018 gezeichnet: Nov. 2018 geprüft: Nov. 2018	Müller Pauls Müller
LBM Landesbetrieb Mobilität Bad Kreuznach Eberhard-Anhäuser-Straße 4 55543 Bad Kreuznach Tel.: 06711994-0 Fax: 0671994-2000	Datum Name bearbeitet: Müller gezeichnet: Müller geprüft: 04.09.2020 Großmann	

FESTSTELLUNGSENTWURF

Straßenbauverwaltung: **Rheinland-Pfalz** Unterlage: 19.1 Blatt-Nr.: 3

PROJIS-Nr.: SAP-Nr.: A.13-11-0018.03 Maßstab: 1:1000

B 50 Anbau von Standstreifen zwischen K 49 bei Argenthal und L 239 bei Ellern

aufgestellt:
Bad Kreuznach, den 21.09.2020.

gez. Wagner
.....
Leiter der Dienststelle

Stand: 30.11.2018 05_b_2463-1462199a-703.dwg