



**Legende**

Bestand: Realnutzung und Biotoptypen siehe Legendenheft

**Sonstige Planzeichen**

- Biotoptypabgrenzung
- Baum
- Planung
- Arbeitsraum

**Schutzgebiete**


- Landschaftsschutzgebiet "Soonwald"
- Naturpark "Soonwald-Nahe"
- Naturdenkmal
- Wasserschutzzone II
- Wasserschutzzone III

**Konflikte**

- Konfliktnummer (fortlaufend)
- Konfliktnummer  
Eingriff in ...

Verlust von Einzelbäumen und Gehölzen

c			
b			
a			
Nr.	Art der Änderung	Datum	Name

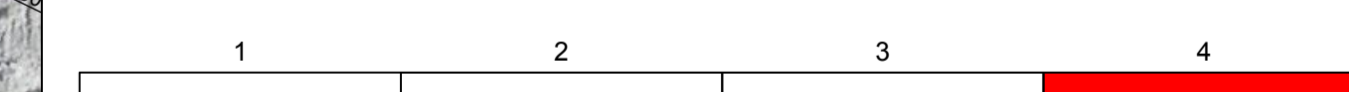

<b>MANN</b> Ingenieure GmbH Schmalstraße 14   66422 Wittges Tel.: +49 63 02 63 63 30 Fax: +49 63 02 63 63 30 E-Mail: info@mann-ingenieure.de	Projekt-Nr.: 2612 - 0703		
		Datum	Name
	bearbeitet:	Nov. 2018	Müller
	gezeichnet:	Nov. 2018	Pauls
	geprüft:	Nov. 2018	Müller

Landesbetrieb Mobilität Bad Kreuznach Eberhard-Adenauer-Str. 4 55543 Bad Kreuznach Tel.: 0671/804-0 Fax: 0671/804-2000	Datum		
	Datum	Name	
	bearbeitet:		
	gezeichnet:		
	geprüft:	04.09.2020	Großmann

**FESTSTELLUNGSENTWURF**

Straßenbauverwaltung: 	Unterlage: 19.1 Blatt-Nr.: 4 <b>Bestands- und Konfliktplan</b>
---------------------------	---

PROJIS-Nr.:	SAP-Nr.: A.13-11-0018.03	Maßstab: 1 : 1000
-------------	--------------------------	-------------------

**B 50**  
**Anbau von Standstreifen**  
**zwischen**  
**K 49 bei Argenthal und L 239 bei Ellern**

aufgestellt:  
 Bad Kreuznach, den .21.09.2020

gez. Wagner  
 .....  
 Leiter der Dienststelle