


P:\02band\0509A\_13-2\02021\_zw.BfH\_Zulieferer\_&FH\_Hahn\_4str\_Ausbau\FG\ZE-Hahn3\_DOK\Plan01\_ZE-DSG04-2\_FE-FV\_aktuell\baustellungsplanung\0509-GE\_P101\_05.dwg

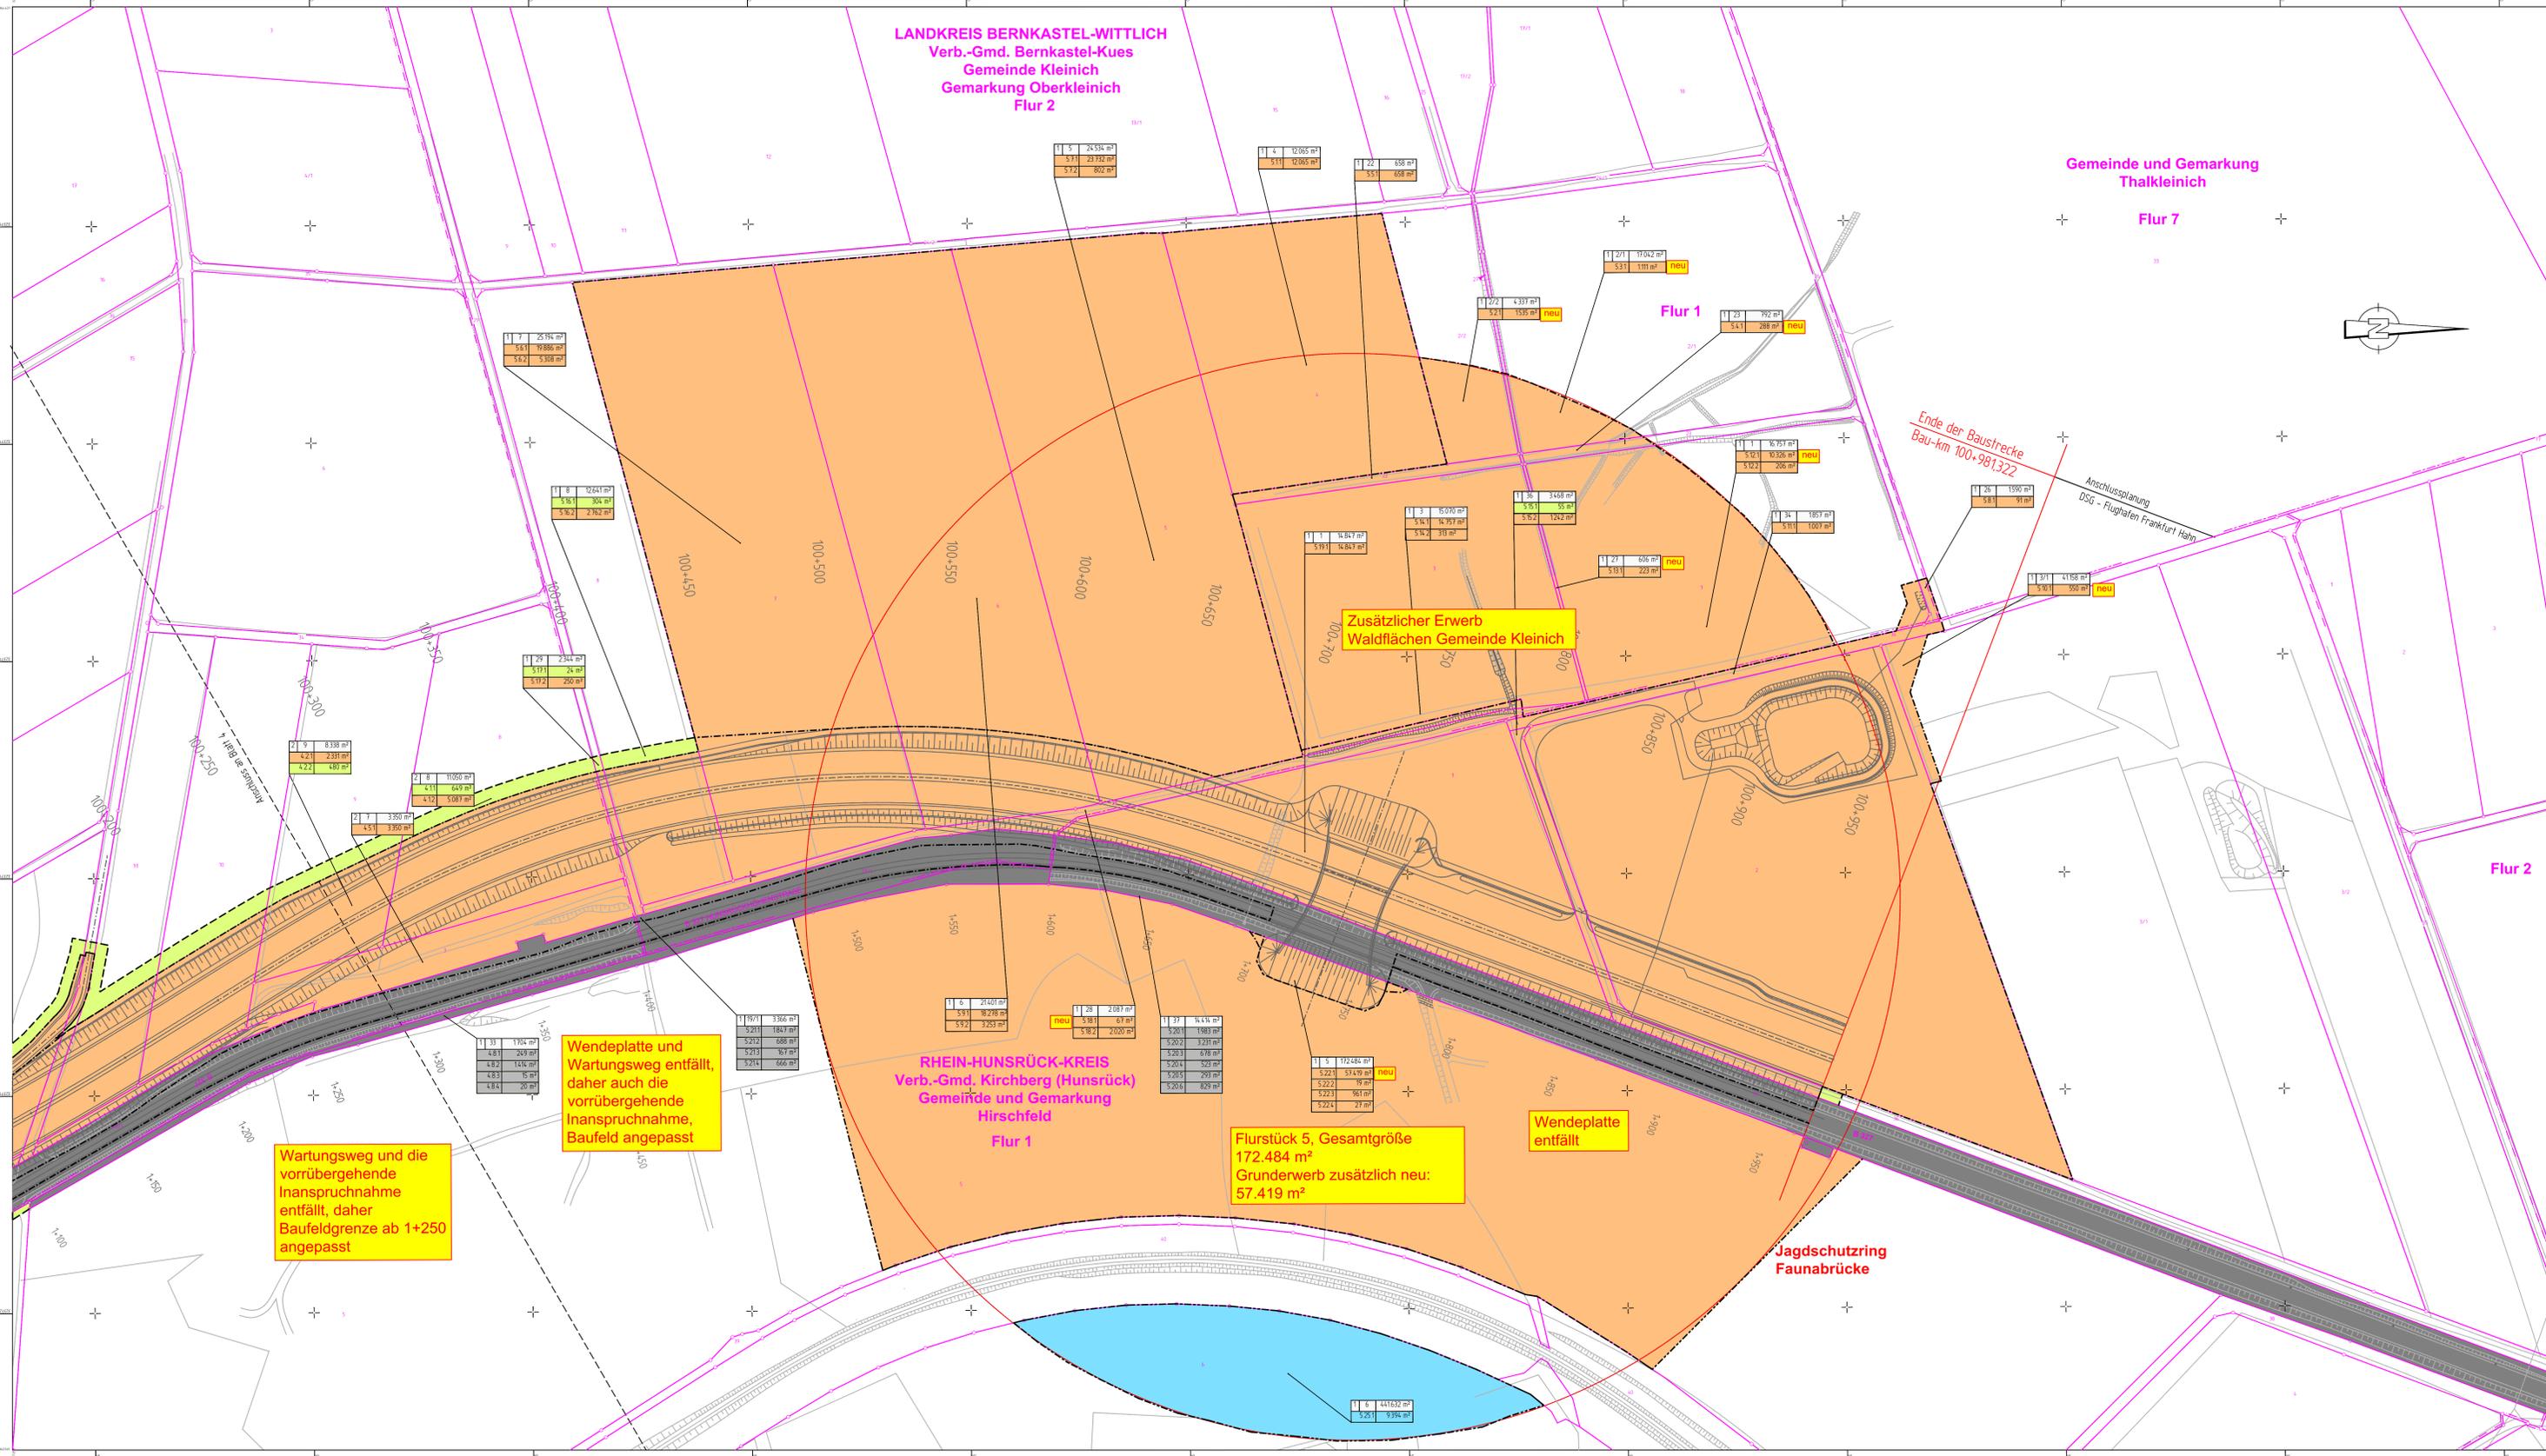

**ZEICHENERKLÄRUNG**

Kataster		Grunderwerb	
	Flurstücksgrenze		zu erwerbende Fläche
	Flurgrenze		vorübergehend in Anspruch zu nehmende Fläche
	Gemarkungsgrenze		dauernd zu belastende Fläche
	Kreisgrenze		Flurstück/Größe des Flurstückes
	Landes-/Bundesgrenze		Id. Nr. im GE-Verzeichnis/Größe der Teilfläche
	Flur 2		1 Grunderwerbplan 300 Hektar des betroffenen Flurstückes
	Flurnummer		1 Teilfläche eines Flurstückes
	Auf'm Kuhfeld		
	Gemarkung Oberkleinic		
	Gebäude		
	Planung		Achse
			Eigentum Bundesrepublik Deutschland

Zusätzlicher Erwerb Waldflächen Gemeinde Kleinich 27.715 m² (mit Zuwegung = gesamt 28.868 m²)

Zusätzlicher Erwerb der Waldflächen der Ortsgemeinde Kleinich  
 Flurstück 1 -10.326 m²  
 Flurstück 2 / 1 - 1.111 m²  
 Flurstück 2 / 2 - 1.535 m²  
 Flurstück 3 - 14.743 m²  
 Gesamt: 27.715 m²

Flurstück 5, Gesamtgröße 172.484 m²  
 Grunderwerb neu: 57.419 m²  
 vorher dauernd zu belastende Fläche

c	b	a	Nr.
Wendepflege entfallen, Änderung Erwerb neuer Erwerb Waldflächen	Oktober 2020	Kirbach	
Art der Änderung		Datum	Name

1	2	3	4	5	6	7	8
Entwurfsbearbeitung	Projekt-Nr.:	Datum	Name				
	bearbeitet:						
	gezeichnet:						
	geprüft:						

Entwurfsbearbeitung	Landesbetrieb Mobilität	Datum	Name
	Bad Kreuznach		
	Eberhard-Anheuser-		
	Straße 4		
	55543 Bad Kreuznach		
	Tel.: 0671804-0		
	Fax: 0671804-2009		

**DECKBLATTPLANUNG**

Strassenbauverwaltung: <b>Rheinland-Pfalz</b>	Unterlage: <b>10.1 a</b> Blatt-Nr.: <b>8</b> Deckblatt 8 Zu Grunderwerbsplan 5
--	--

PROJUS-Nr.: SAP-Nr.: **A.13-12-0021.01** Maßstab: **1:1000**

**B 50 neu, Vierstreifiger Ausbau zwischen BfH, Zolleiche und Dienstellengrenze**  
 von Bau-km 96+353,564 bis Bau-km 100+981,322  
 von NK: 6108 045 nach NK: 6009 018

aufgestellt: Bad Kreuznach, den 28.10.2020  
 gez. Wagner  
 Leiter der Dienststelle