

32370392.262  
Y 5525407.312

32370653.059  
Y 5525648.016

**ZEICHENERKLÄRUNG**

**Kataster**

- Flurstücksgrenze
- Flurgrenze
- Gemarkungsgrenze
- Kreisgrenze
- Landes-/Bundesgrenze
- Flurstücksnummer
- Flurnummer
- Gewannbezeichnung
- Gemarkung
- Gebäude

**Grunderwerb**

- zu erwerbende Fläche
- vorübergehend in Anspruch zu nehmende Fläche
- dauernd zu belastende Fläche

**Planung**

- Achse
- Eigentum Bundesrepublik Deutschland


16 | 3900/2 | 3.854 m<sup>2</sup> | Flur/Flurstück/Größe des Flurstückes  
 19/2 | Flur 2 | Aufm Kuhfeld | Gemarkung Oberkleinich

1 | 3 | 317.271 m<sup>2</sup>  
 2.11 | 1 m<sup>2</sup>  
 2.1.10 | 1 m<sup>2</sup>  
 2.1.11 | 41 m<sup>2</sup>  
 2.1.2 | 230 m<sup>2</sup>  
 2.1.3 | 376 m<sup>2</sup>  
 2.1.4 | 631 m<sup>2</sup>  
 2.1.5 | 2.112 m<sup>2</sup>  
 2.1.6 | 4.318 m<sup>2</sup>  
 2.1.7 | 7 m<sup>2</sup>  
 2.1.8 | 1 m<sup>2</sup>  
 2.1.9 | 39 m<sup>2</sup>

1 | 2/1 | 55.740 m<sup>2</sup>  
 2.3.1 | 229 m<sup>2</sup>  
 2.3.2 | 212 m<sup>2</sup>  
 2.3.3 | 2.594 m<sup>2</sup>  
 2.3.4 | 30 m<sup>2</sup>

1 | 15 | 60.933 m<sup>2</sup>  
 1.1.1.1 | 5.664 m<sup>2</sup>

1 | 7 | 348.155 m<sup>2</sup>  
 1.1.2.1 | 886 m<sup>2</sup>

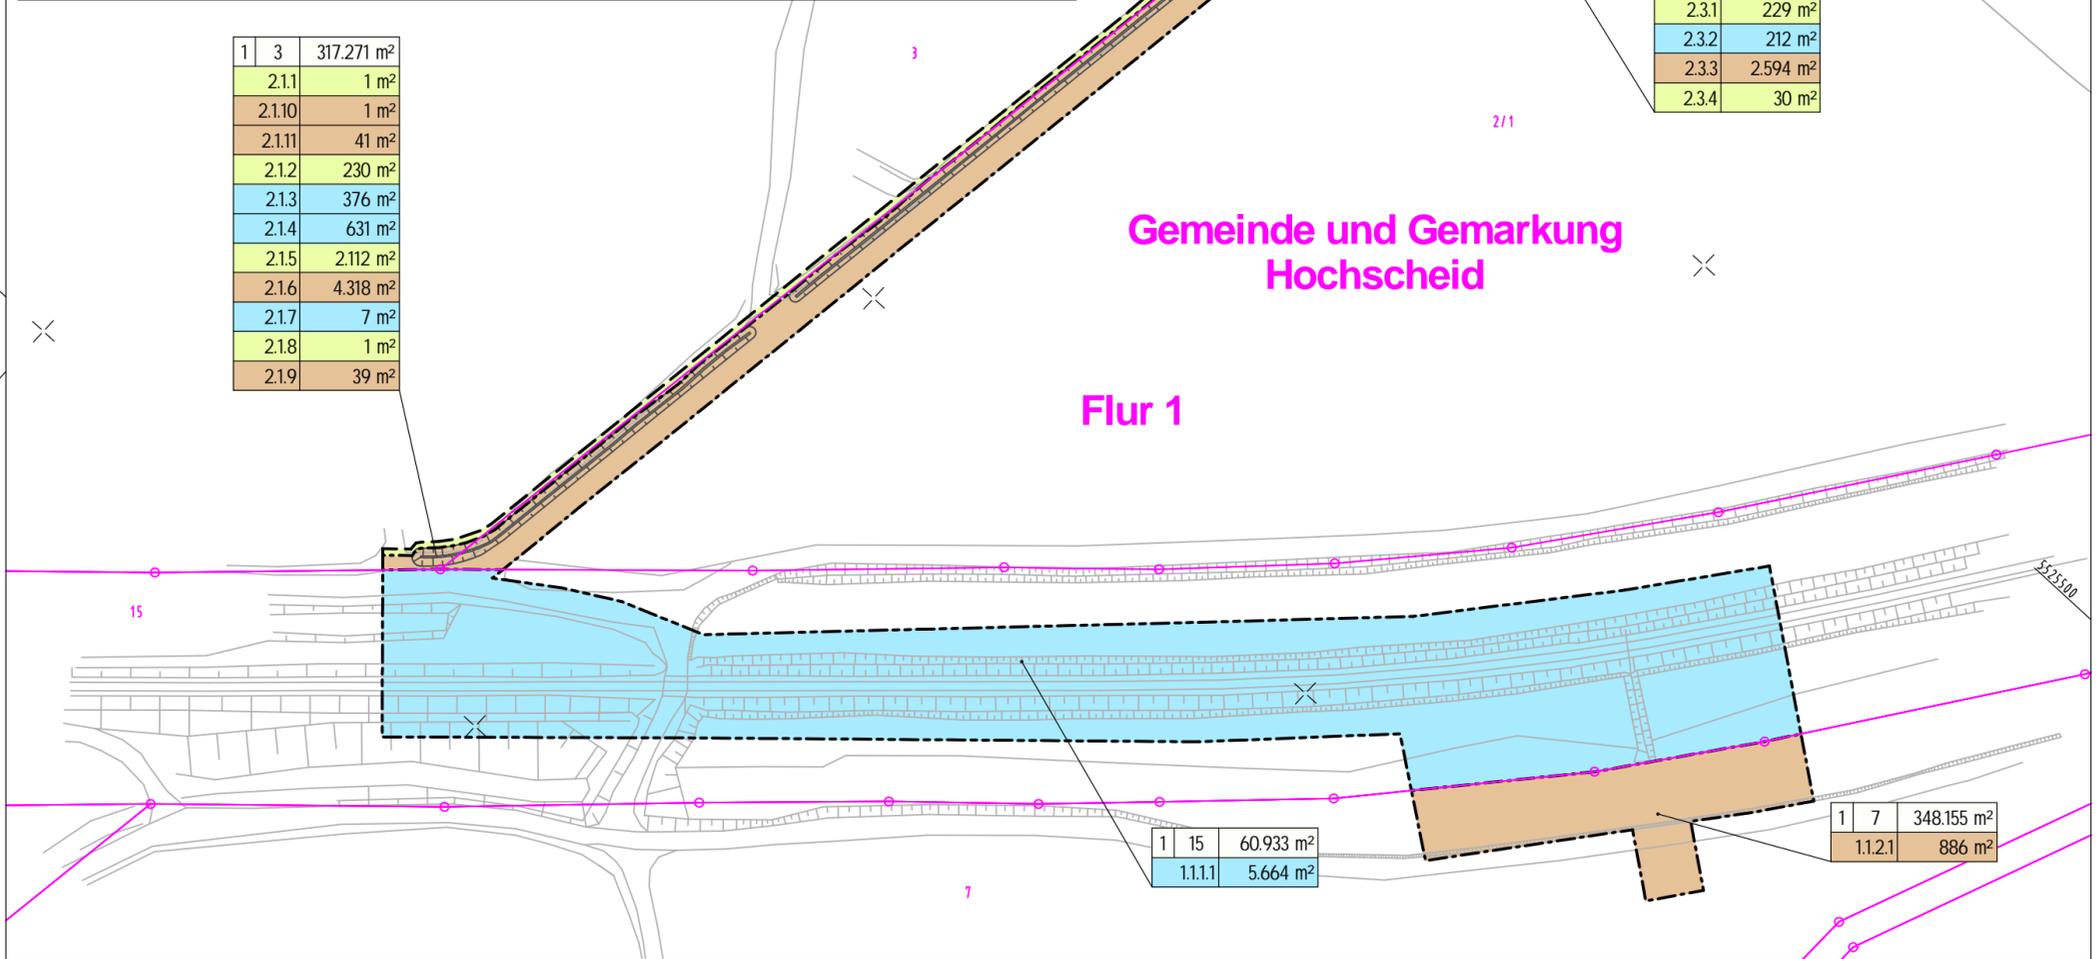

32370568.553  
Y 5525216.304

32370829.351  
Y 5525457.009

c			
b			
a			
Nr.	Art der Änderung	Datum	Name

Entwurfsbearbeitung:

**BARD+SAUTHER GMBH**  
 BERATENDE INGENIEURE  
 BSBI Europole E 8813 Saarbrücken Tel. 0651/926 50-0 Fax 0651/926 50-28 www.bs-bi.de

Projekt-Nr.: 01110501

	Datum	Name
bearbeitet:	05/2019	Engel
gezeichnet:	05/2019	Engel
geprüft:	05/2019	<i>J. Paul</i>

Entwurfsbearbeitung:

**LBM** Landesbetrieb Mobilität  
 Bad Kreuznach  
 Eberhard-Anheuser-Straße 4  
 55543 Bad Kreuznach  
 Tel.: 0671/804-0  
 Fax: 0671/804-2000

	Datum	Name
bearbeitet:	August 2016	M. Jammers
gezeichnet:	August 2016	M. Jammers
geprüft:	22.07.2019	D. Becker

# FESTSTELLUNGSENTWURF

Straßenbauverwaltung: **Rheinland-Pfalz**

Unterlage: 10.1 Blatt-Nr.: 1.1

**Grunderwerbsplan**

PROJIS-Nr.: SAP-Nr.: A.13-12-0021.01 Maßstab: 1 : 1000

**B 50 neu, Vierstreifiger Ausbau zwischen Bhf. Zolleiche und Dienststellengrenze**

von Bau-km 96+353,564 bis Bau-km 100+981,322

von NK: 6108 045 nach NK: 6009 018

aufgestellt:  
 Bad Kreuznach, den 09.08.2019

gez. Wagner  
 stv. Dienststellenleiter