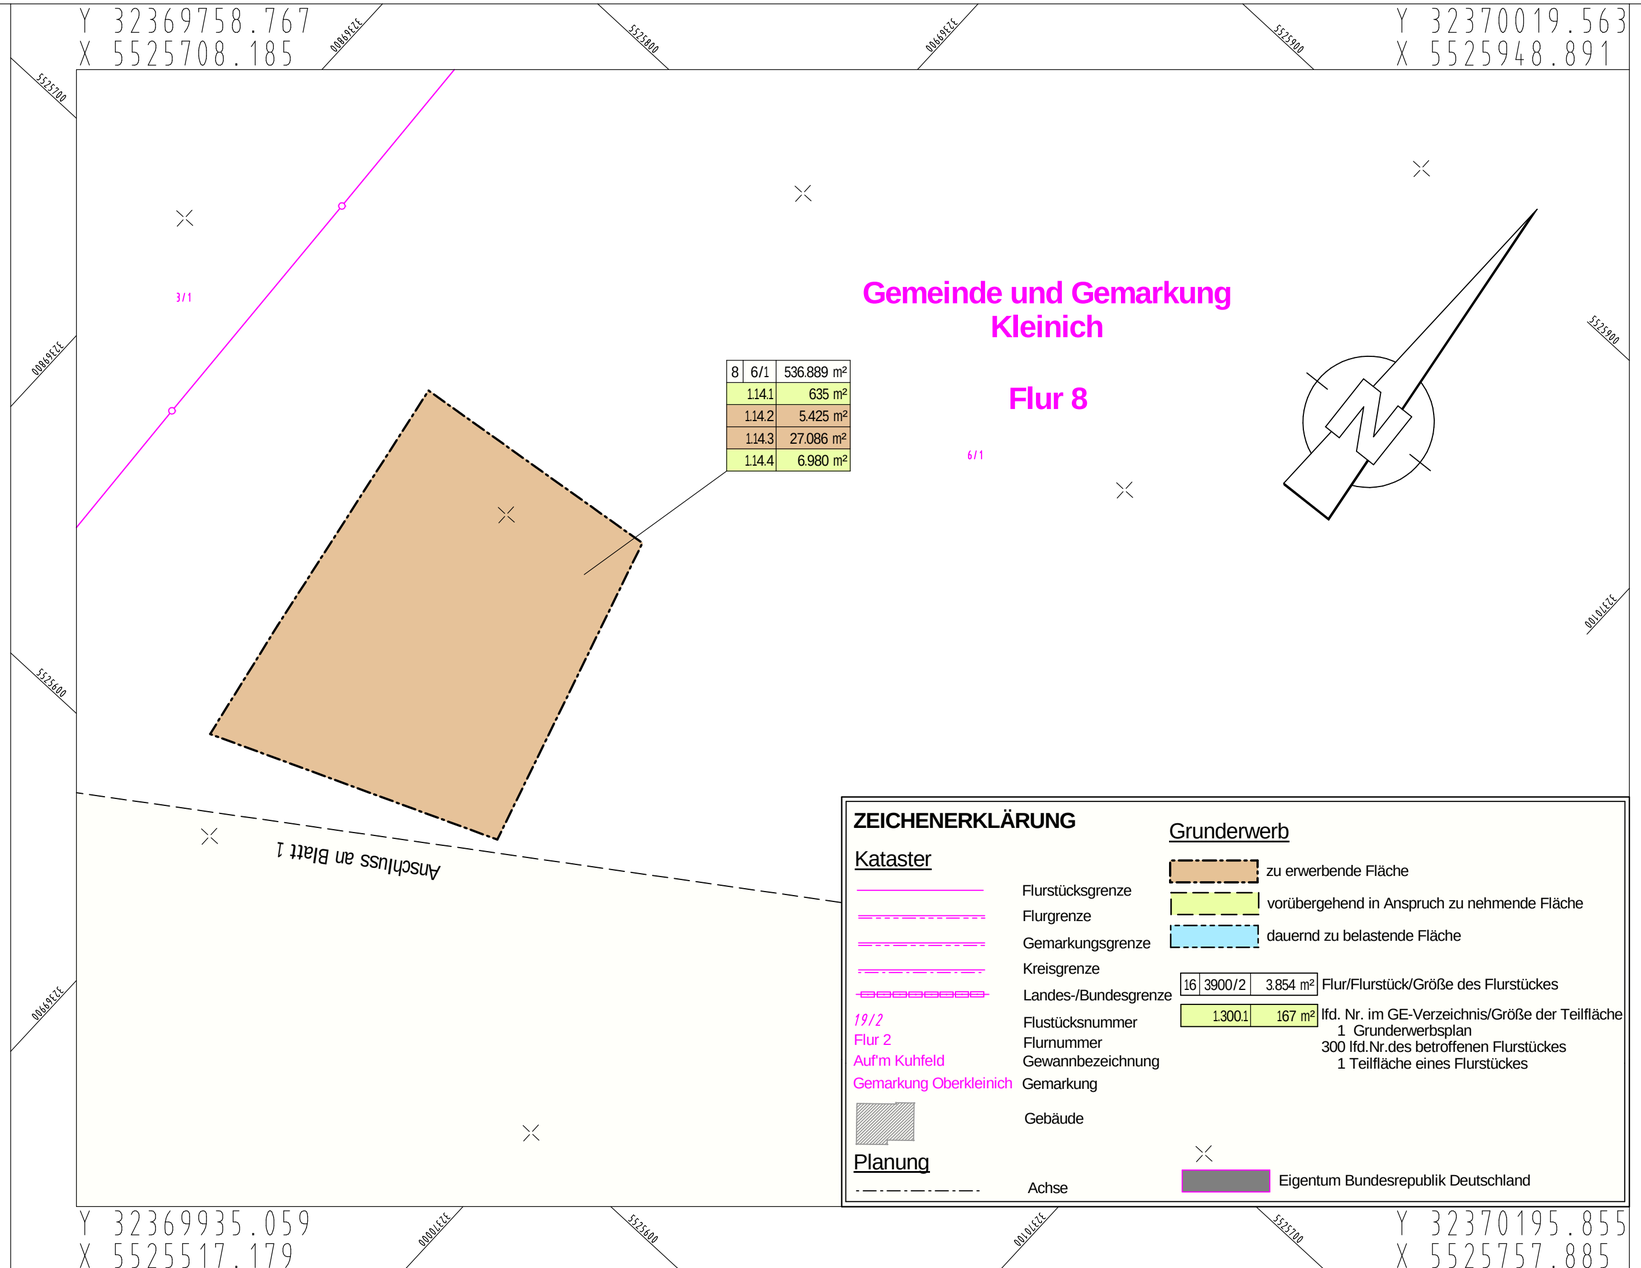

Nr.	Art der Änderung	Datum	Name
c			
b			
a			

Entwurfsbearbeitung:

BSBI BARD+SAUTHER GMBH BERATENDE INGENIEURE
Europaallee 10 66113 Saarbrücken Tel. 0681/926 50-0 mail@bs-b.de Fax 0681/926 50-28 www.bs-b.de

Projekt-Nr.: 01110501

	Datum	Name
bearbeitet:	05/2019	Engel
gezeichnet:	05/2019	Engel
geprüft:	05/2019	

Entwurfsbearbeitung:

LBM

Landesbetrieb Mobilität
Bad Kreuznach
Eberhard-Anheuser-Straße 4
55543 Bad Kreuznach
Tel.: 0671/804-0
Fax: 0671/804-2000

	Datum	Name
bearbeitet:	August 2016	M. Jammers
gezeichnet:	August 2016	M. Jammers
geprüft:	22.07.2019	D. Becker

FESTSTELLUNGSENTWURF

Straßenbauverwaltung:

RheinlandPfalz

Unterlage: 10.1 Blatt-Nr.: 1.2

Grunderwerbsplan

PROJIS-Nr.: SAP-Nr.: **A.13-12-0021.01** Maßstab: 1 : 1000

B 50 neu, Vierstreifiger Ausbau
zwischen Bhf. Zolleiche und Dienststellengrenze

von Bau-km 96+353,564 bis Bau-km 100+981,322

von NK: 6108 045 nach NK: 6009 018

aufgestellt:
Bad Kreuznach, den 09.08.2019

gez. Wagner
.....
stv. Dienststellenleiter

K:\VESTRA 7 RE2012\B50-Bhf-Zolleiche-DSG-02-2017\ PLOTM 6HLC03 Blatt: 07 M 1:1000 13.12.2017 16:34

PDF wurde mit pdfFactory-Demoversion erstellt. www.pdffactory.com