


Y 32372310.709  
X 5527150.800

Y 32372571.505  
X 5527391.506

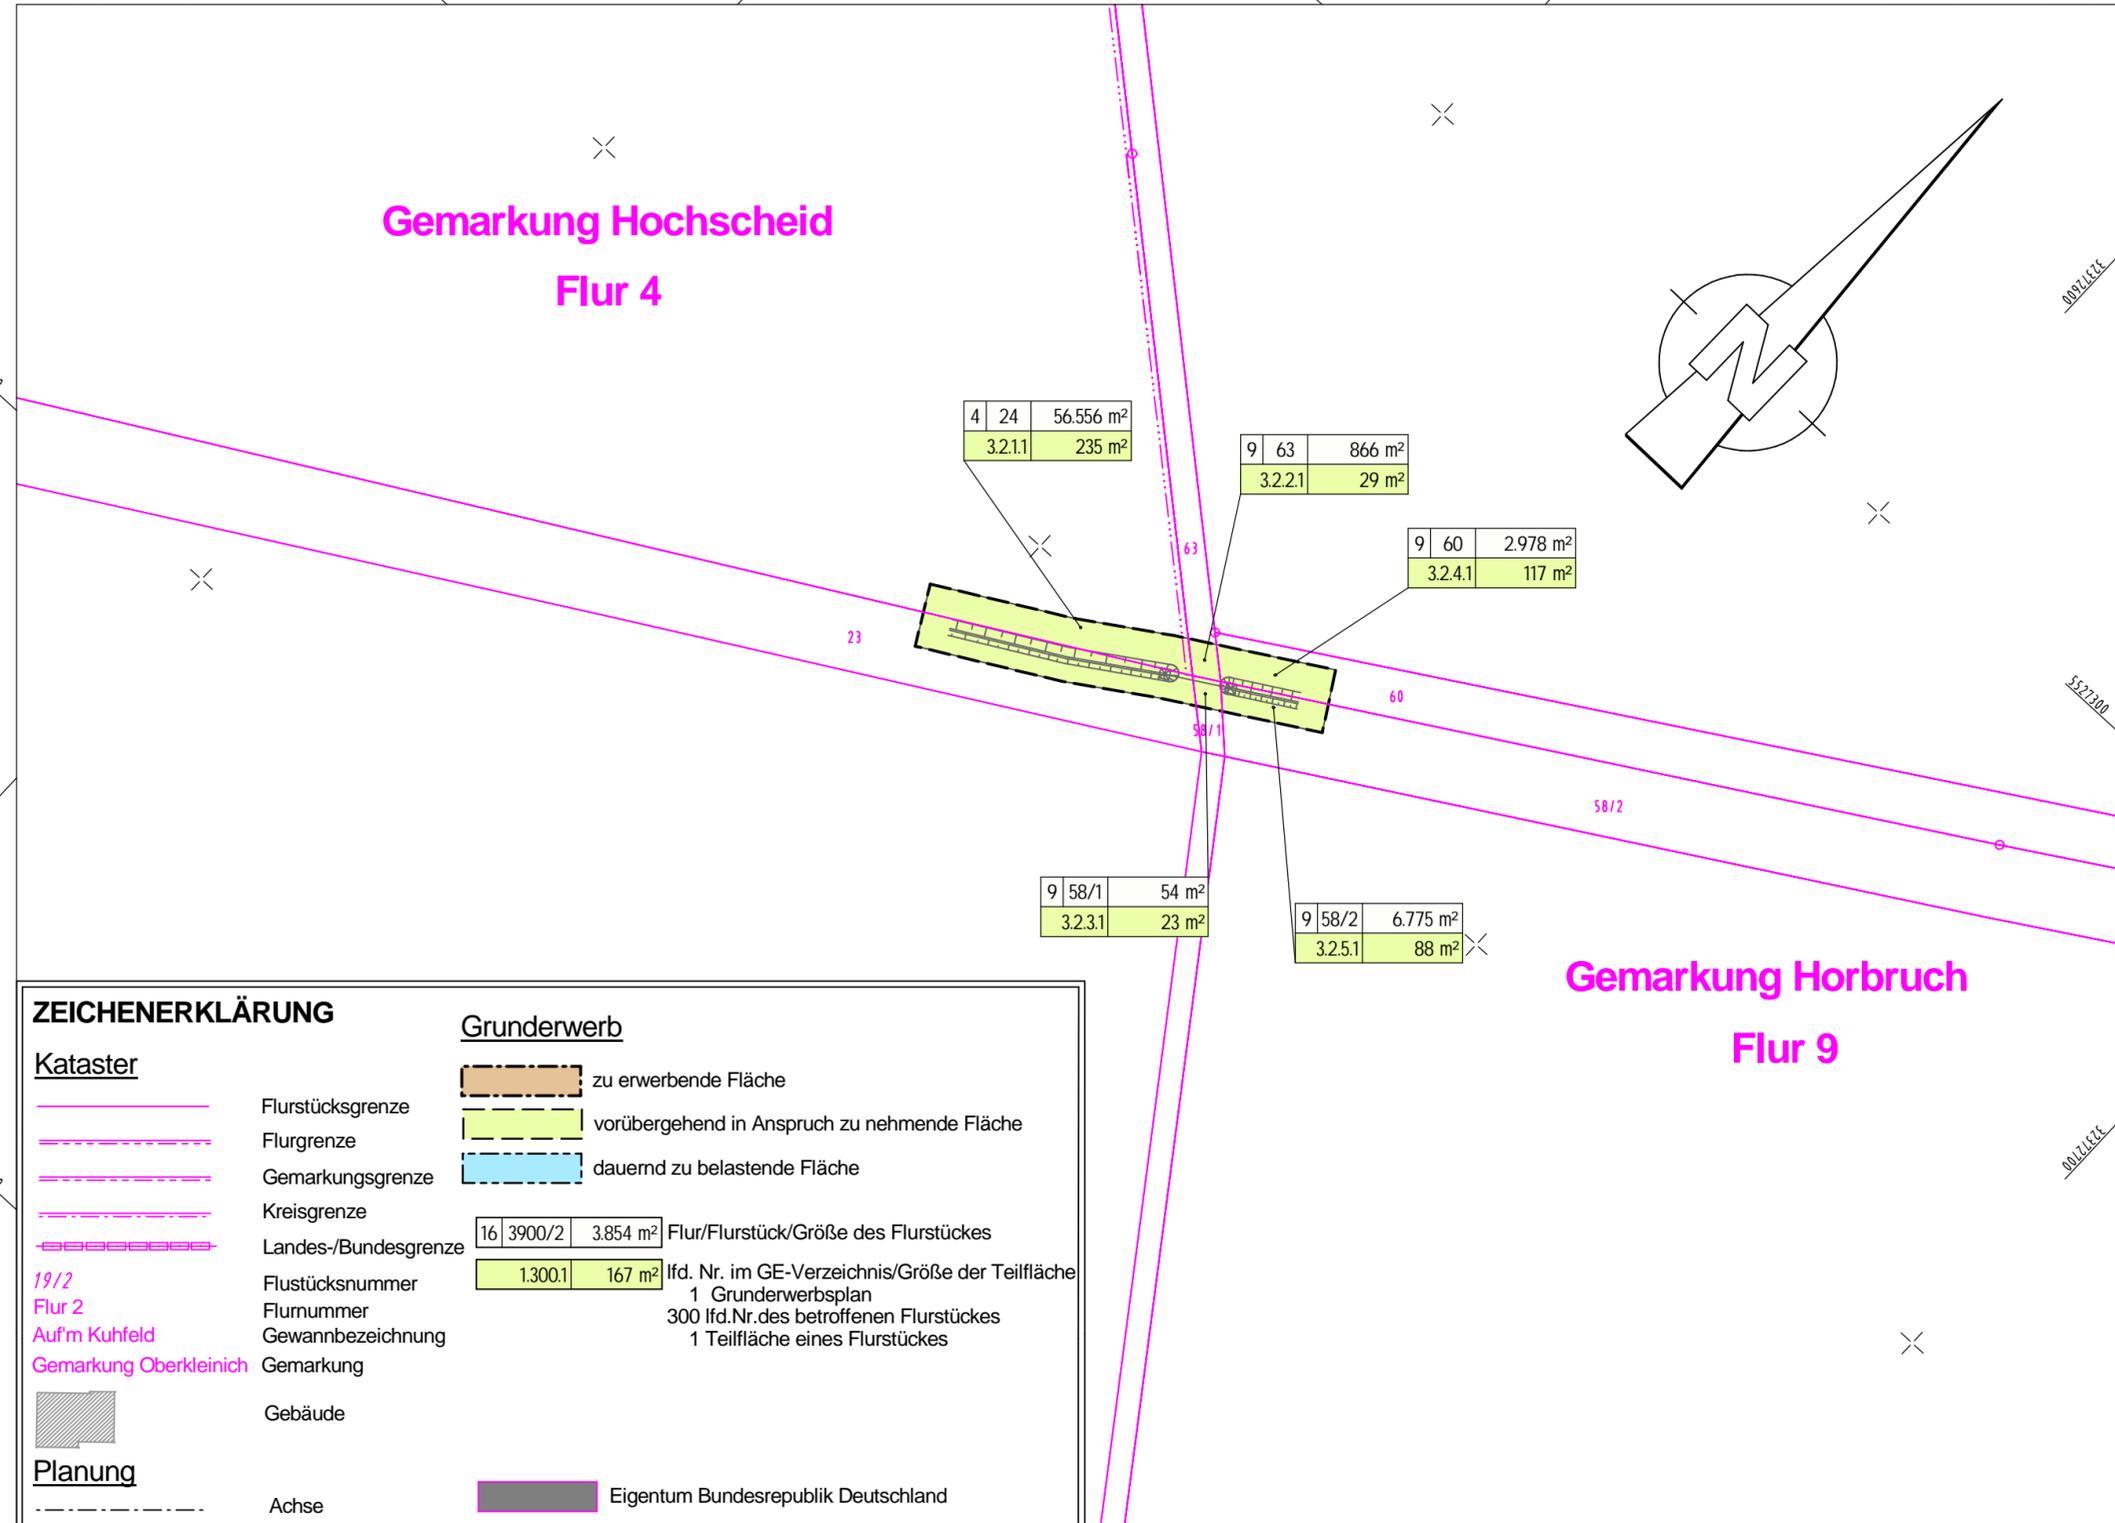

ZEICHENERKLÄRUNG		Grunderwerb				
<b>Kataster</b>						
	Flurstücksgrenze		zu erwerbende Fläche			
	Flurgrenze		vorübergehend in Anspruch zu nehmende Fläche			
	Gemarkungsgrenze		dauernd zu belastende Fläche			
	Kreisgrenze					
	Landes-/Bundesgrenze					
	Flurstücksnummer	<table border="1"><tr><td>16</td><td>3900/2</td><td>3.854 m²</td></tr></table>	16	3900/2	3.854 m²	Flur/Flurstück/Größe des Flurstückes
16	3900/2	3.854 m²				
	Flurnummer	<table border="1"><tr><td>1.300.1</td><td>167 m²</td></tr></table>	1.300.1	167 m²	lfd. Nr. im GE-Verzeichnis/Größe der Teilfläche	
1.300.1	167 m²					
	Gewinnbezeichnung		1 Grunderwerbsplan			
	Gemarkung		300 lfd.Nr.des betroffenen Flurstückes			
	Gemarkung		1 Teilfläche eines Flurstückes			
	Gebäude					
<b>Planung</b>						
	Achse		Eigentum Bundesrepublik Deutschland			

Y 32372487.001  
X 5526959.794

Y 32372747.797  
X 5527200.500

c			
b			
a			
Nr.	Art der Änderung	Datum	Name

Entwurfsbearbeitung:		Projekt-Nr.: 01110501	
	<b>BARD+SAUTHER GMBH</b> BERATENDE INGENIEURE	Datum	Name
Europallee 13 88133 Scharbrücken		bearbeitet: 05/2019	Engel
Tel: 0681/226 50-0 Fax: 0681/226 50-28 www.bs-bi.de		gezeichnet: 05/2019	Engel
		geprüft: 05/2019	<i>J. Engel</i>

Entwurfsbearbeitung:		Datum		Name	
	Landesbetrieb Mobilität Bad Kreuznach Eberhard-Anheuser- Straße 4 55543 Bad Kreuznach Tel.: 0671/804-0 Fax: 0671/804-2000	bearbeitet: August 2016	August 2016	M. Jammers	M. Jammers
		gezeichnet: August 2016	August 2016	M. Jammers	M. Jammers
		geprüft: 22.07.2019	22.07.2019	D. Becker	D. Becker

## FESTSTELLUNGSENTWURF

Straßenbauverwaltung:		Unterlage: 10.1 Blatt-Nr.: 3.2	
	Rheinland-Pfalz	<b>Grunderwerbsplan</b>	

PROJIS-Nr.:	SAP-Nr.: A.13-12-0021.01	Maßstab: 1 : 1000
-------------	--------------------------	-------------------

**B 50 neu, Vierstreifiger Ausbau  
zwischen Bhf. Zolleiche und Dienststellengrenze**

von Bau-km 96+353,564 bis Bau-km 100+981,322

von NK: 6108 045 nach NK: 6009 018

aufgestellt:  
Bad Kreuznach, den 09.08.2019

.....  
gez. Wagner  
stv. Dienststellenleiter