


## Regelquerschnitt Zufahrt Sägewerk

Belastungsklasse 3,2 Tafel 1, Zeile 1 gem. RStO 12

M 1:50

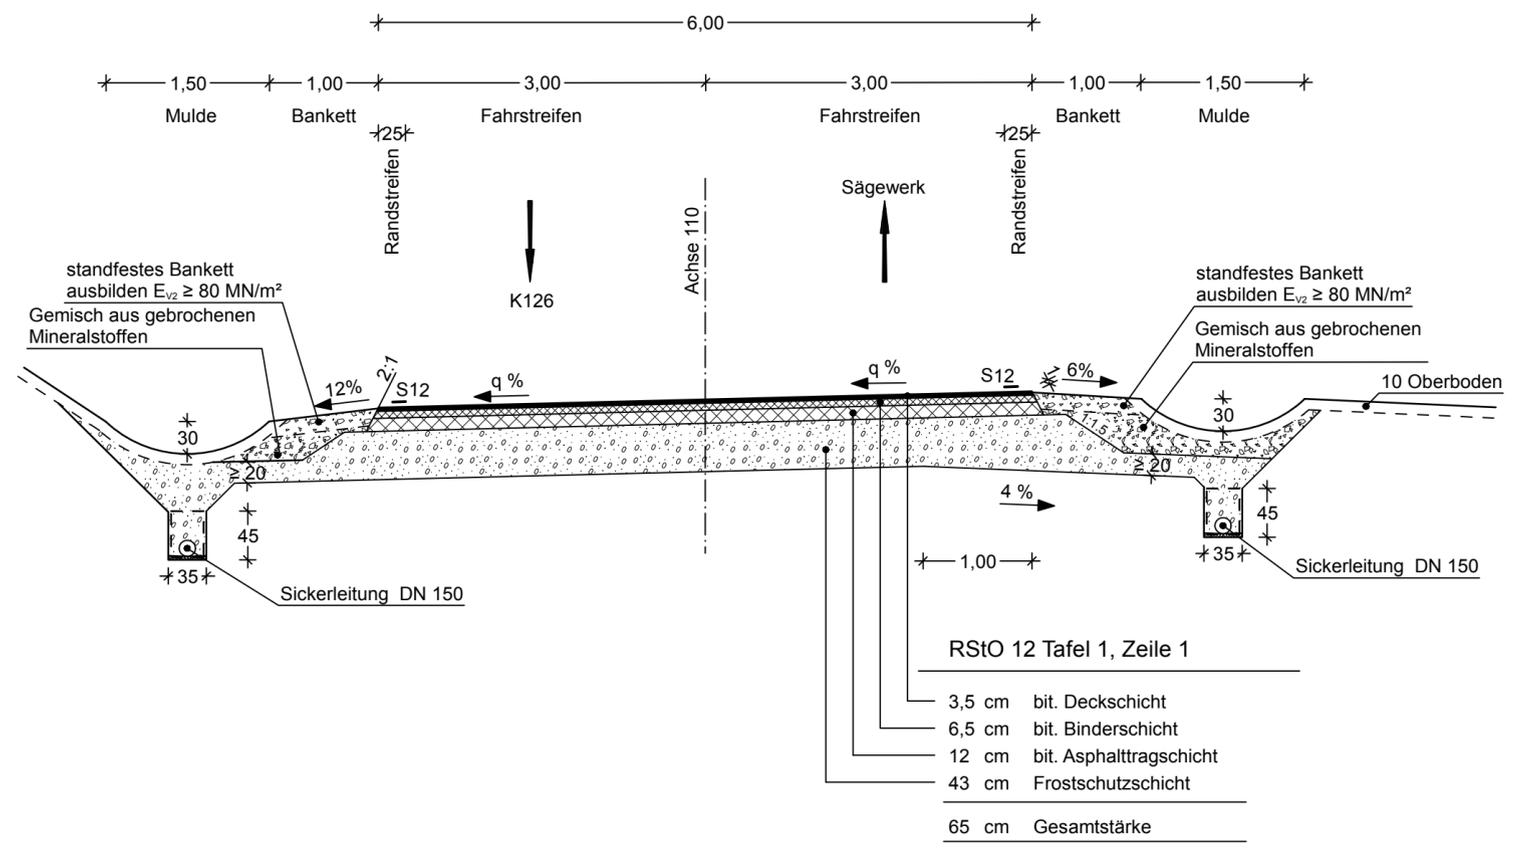

c			
b			
a			
Nr.	Art der Änderung	Datum	Name

Entwurfsbearbeitung:		Projekt-Nr.: 01120705	
<b>BARD+SAUTHER GMBH</b> BERATENDE INGENIEURE Europadlee 10 Tel. 0681/926 50-0 mail@bs-bl.de 66113 Saarbrücken Fax 0681/926 50-29 www.bs-bl.de	Datum	Name	
	bearbeitet:	05/2019	Bender
	gezeichnet:	05/2019	Baltes
	geprüft:	05/2019	<i>Jad</i>

Entwurfsbearbeitung:		Datum		Name	
<b>Landesbetrieb Mobilität</b> Bad Kreuznach Eberhard-Anheuser-Straße 4 55543 Bad Kreuznach Tel.: 0671/804-0 Fax: 0671/804-2000	bearbeitet:				
	gezeichnet:				
	geprüft:	22.07.2019			D. Becker

## FESTSTELLUNGSENTWURF

Straßenbauverwaltung:		Unterlage: 14.2 Blatt-Nr.: 3	
<b>Rheinland-Pfalz</b>		RQ Sägewerk	

PROJIS-Nr.:	SAP-Nr.: A.13-12-0021.01	Maßstab:	1:50
-------------	--------------------------	----------	------

**B 50 neu, Vierstreifiger Ausbau**  
 zwischen Bhf. Zolleiche und Dienststellengrenze  
 von Bau-km 96+353,564 bis Bau-km 100+981,322  
 von NK: 6108 045 nach NK: 6009 018

aufgestellt:  
 Bad Kreuznach, den 09.08.2019  
  
 gez. Wagner  
 stv. Dienststellenleiter