


Regelquerschnitt K 126 - Bereich Gehweg -

Belastungsklasse 3,2 Tafel 1, Zeile 1 gem RStO 12

M 1:50

RQ 10,5


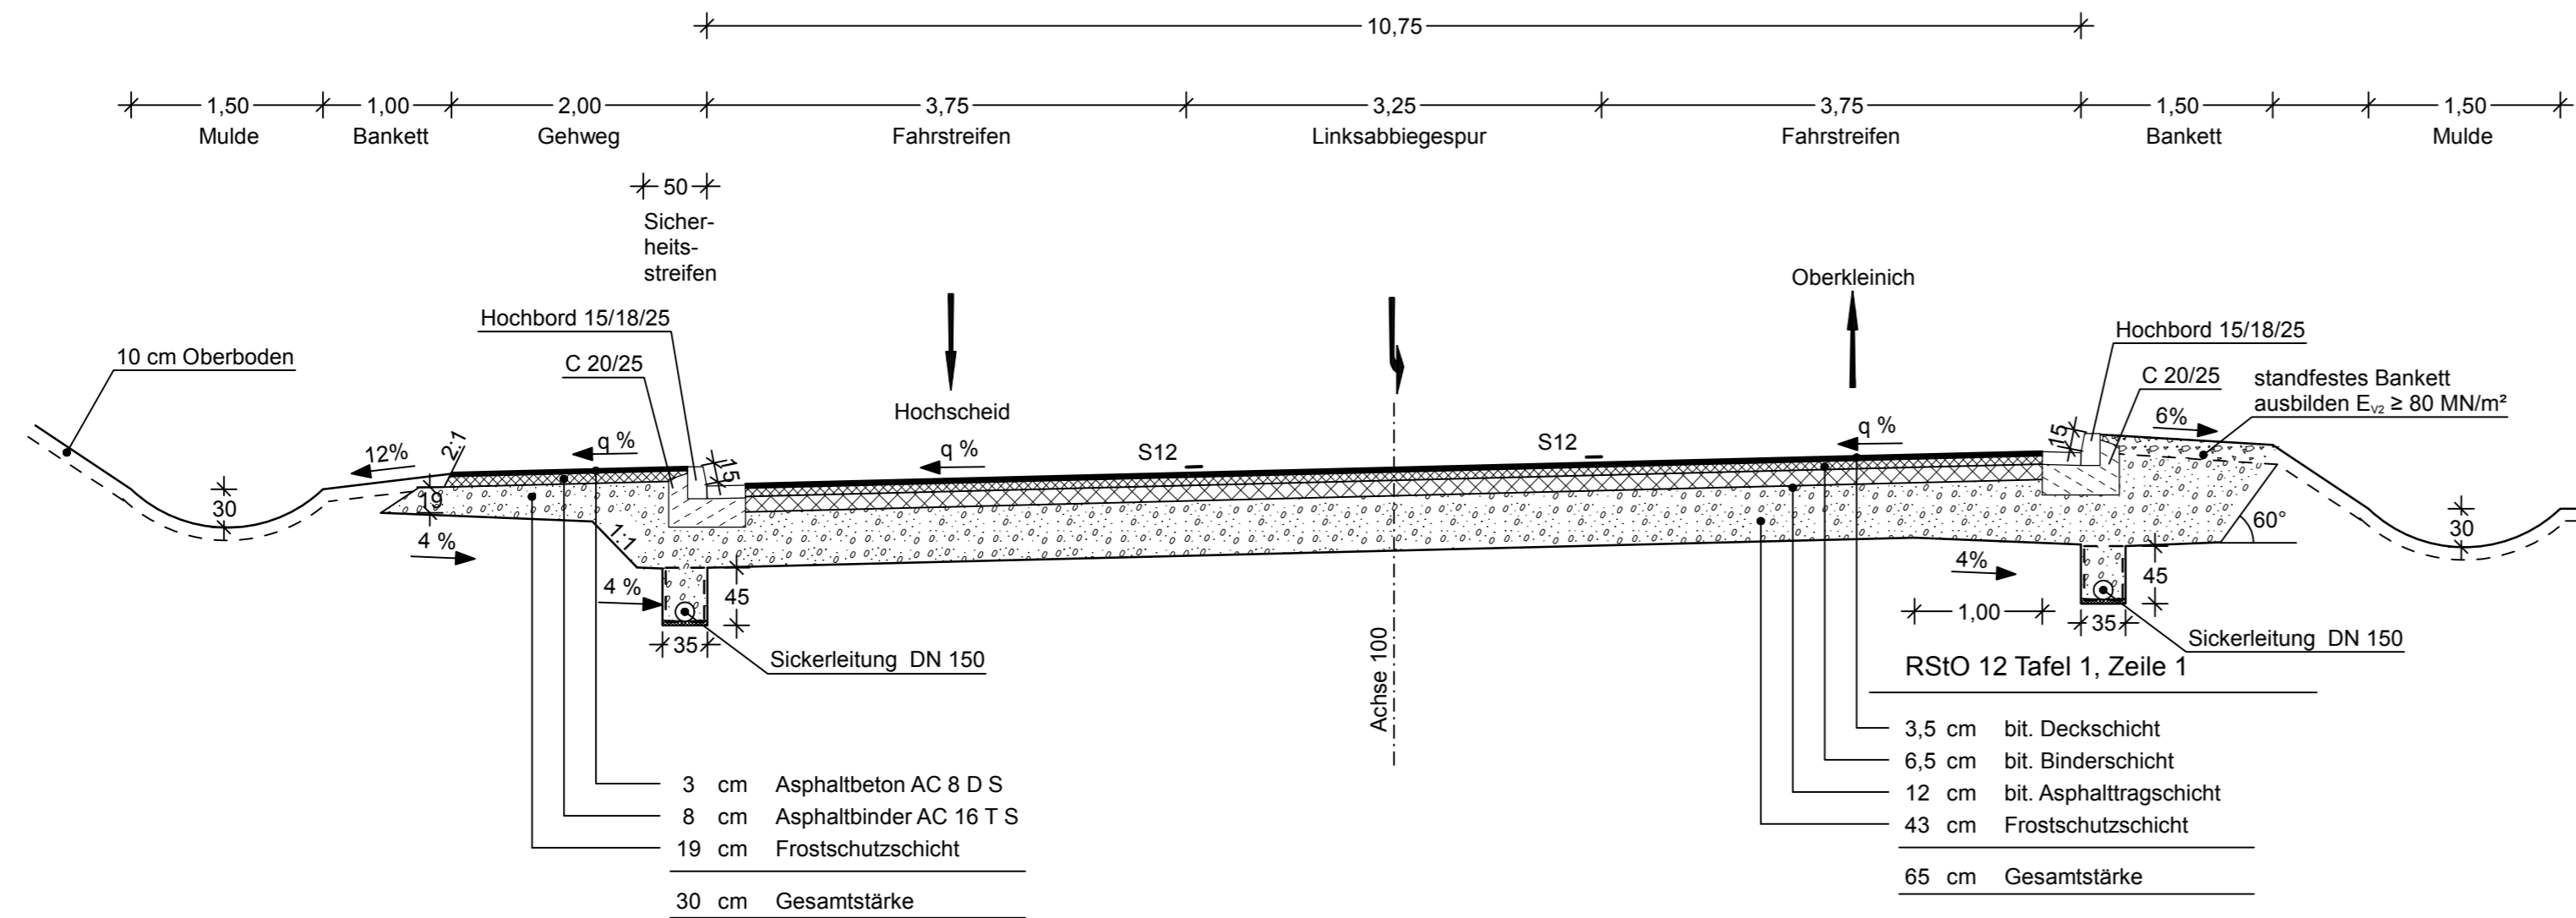


Regelquerschnitt K 126 - Bereich Wirtschaftsweg -


Belastungsklasse 3,2 Tafel 1, Zeile 1 gem RStO 12

M 1:50

RQ 10,5

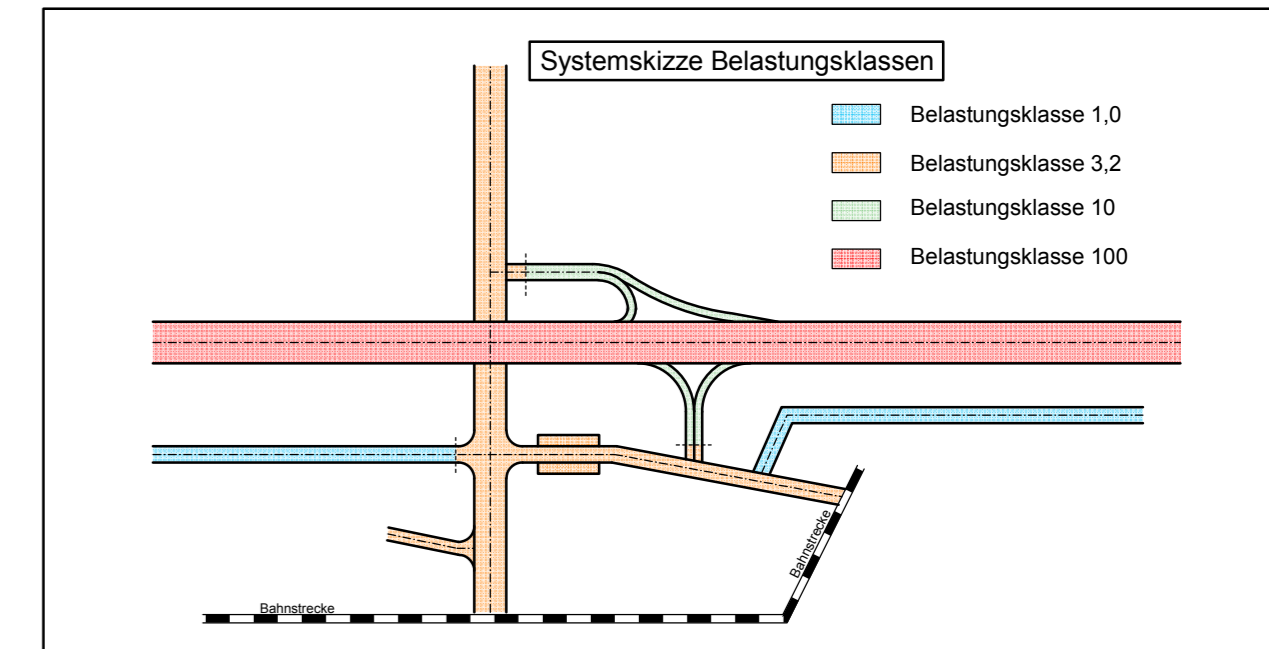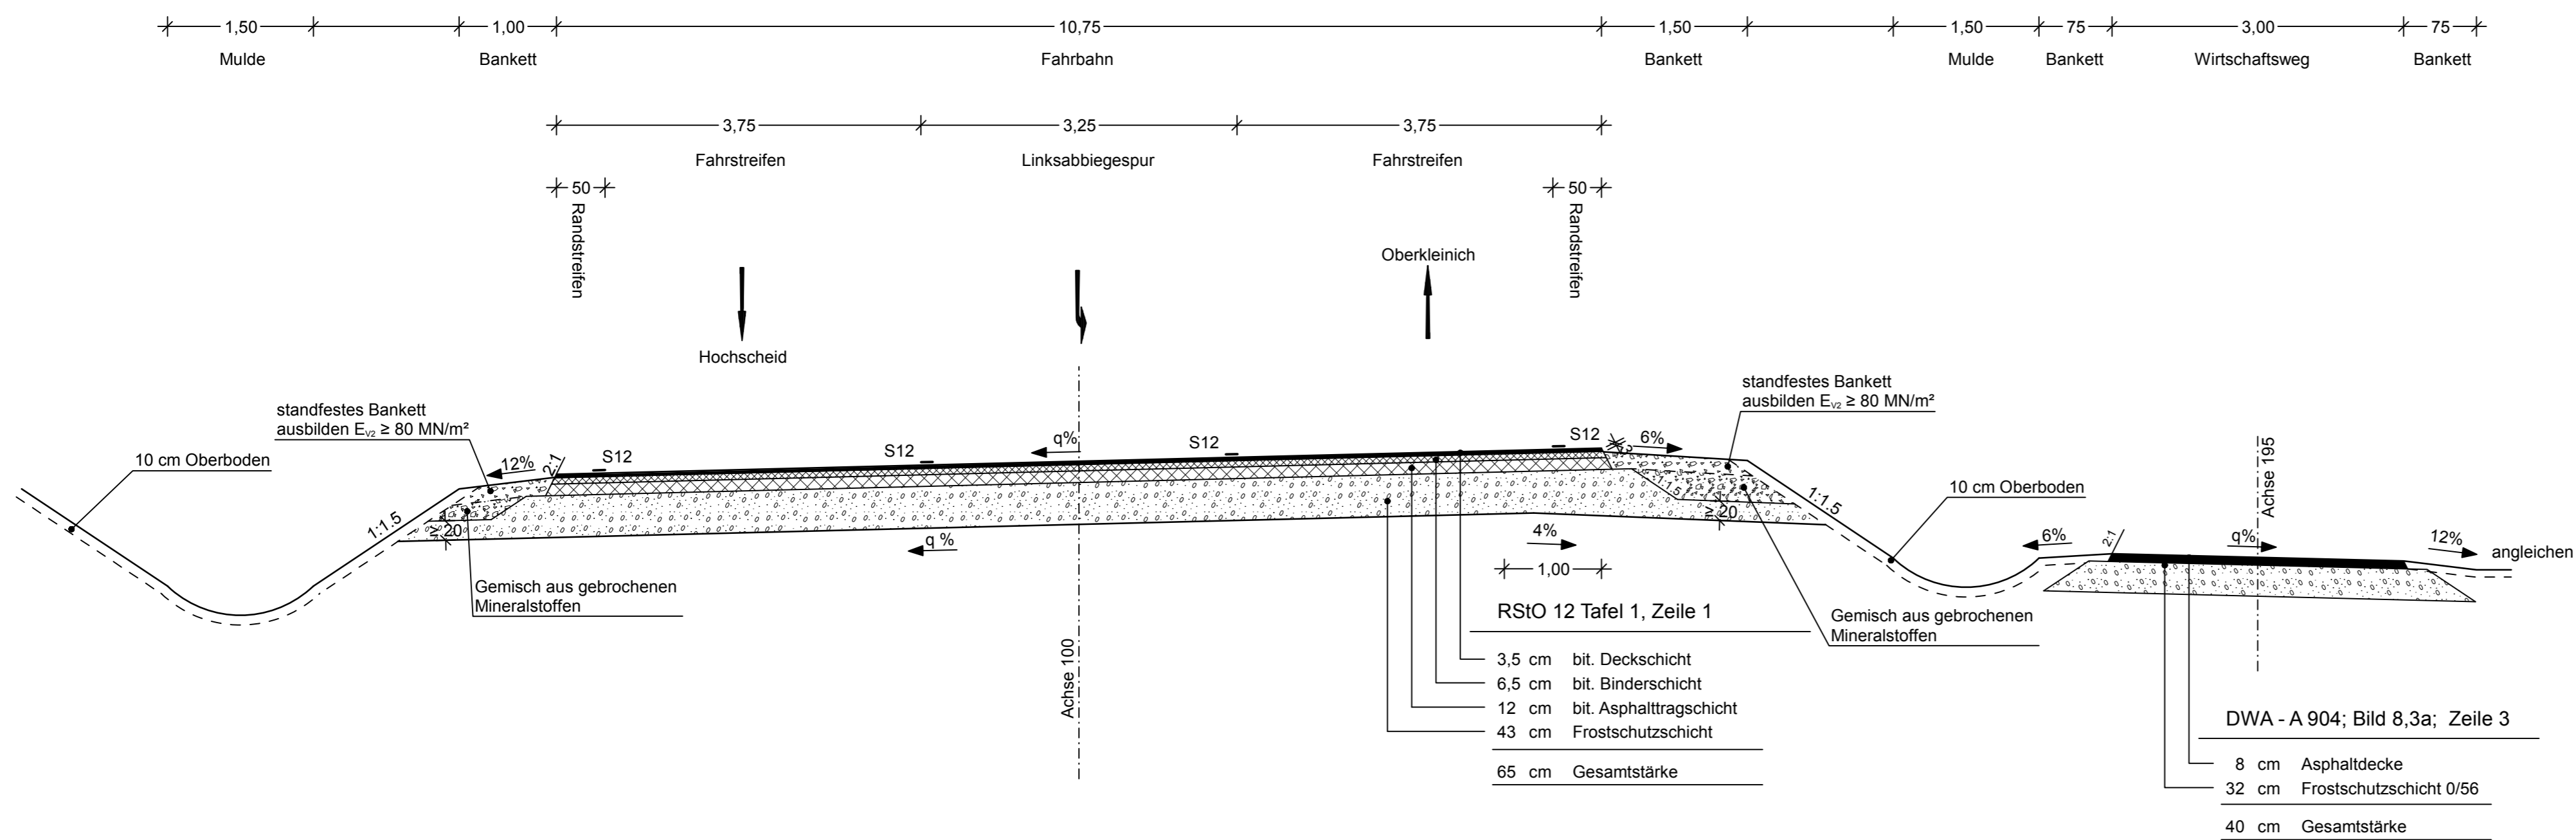

Blattübersicht Regelquerschnitte

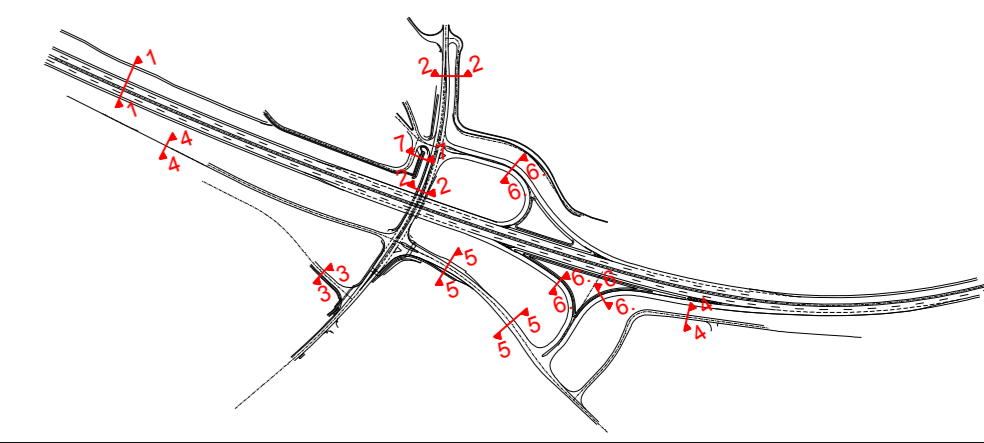

c			
b			
a			
Nr.	Art der Änderung	Datum	Name

1			
Entwurfsbearbeitung:	Projekt-Nr.: 01120705	Datum	Name
BARD+SAUTHER GMBH BERATENDE INGENIEURE Europaplatz 10 66113 Saarbrücken Tel. 0681/926 50-0 Fax 0681/926 50-29 mail@bs-bide www.bs-bide	bearbeitet:	05/2019	Bender
	gezeichnet:	05/2019	Baltes
	geprüft:	05/2019	<i>J. Baltes</i>

Entwurfsbearbeitung:	Landesbetrieb Mobilität Bad Kreuznach Eberhard-Anheuser- Straße 4 55543 Bad Kreuznach Tel.: 0671/804-0 Fax: 0671/804-2000	Datum	Name
	bearbeitet:		
	gezeichnet:		
	geprüft:	22.07.2019	D. Becker

FESTSTELLUNGSENTWURF

Straßenbauverwaltung:	Unterlage: 14.2 Blatt-Nr.: 2
Rheinland-Pfalz	Regelquerschnitte K 126

PROJIS-Nr.:	SAP-Nr.: A.13-12-0021.01	Maßstab: 1:50
-------------	--------------------------	---------------

B 50 neu, Vierstreifiger Ausbau
zwischen Bhf. Zolleiche und Dienststellengrenze

von Bau-km 96+353,564 bis Bau-km 100+981,322

von NK: 6108 045 nach NK: 6009 018

aufgestellt: Bad Kreuznach, den 09.08.2019	
---	--

gez. Wagner
stv. Dienststellenleiter